

Diagramma del Momento Resistente combinazione SLE 1 (rara)



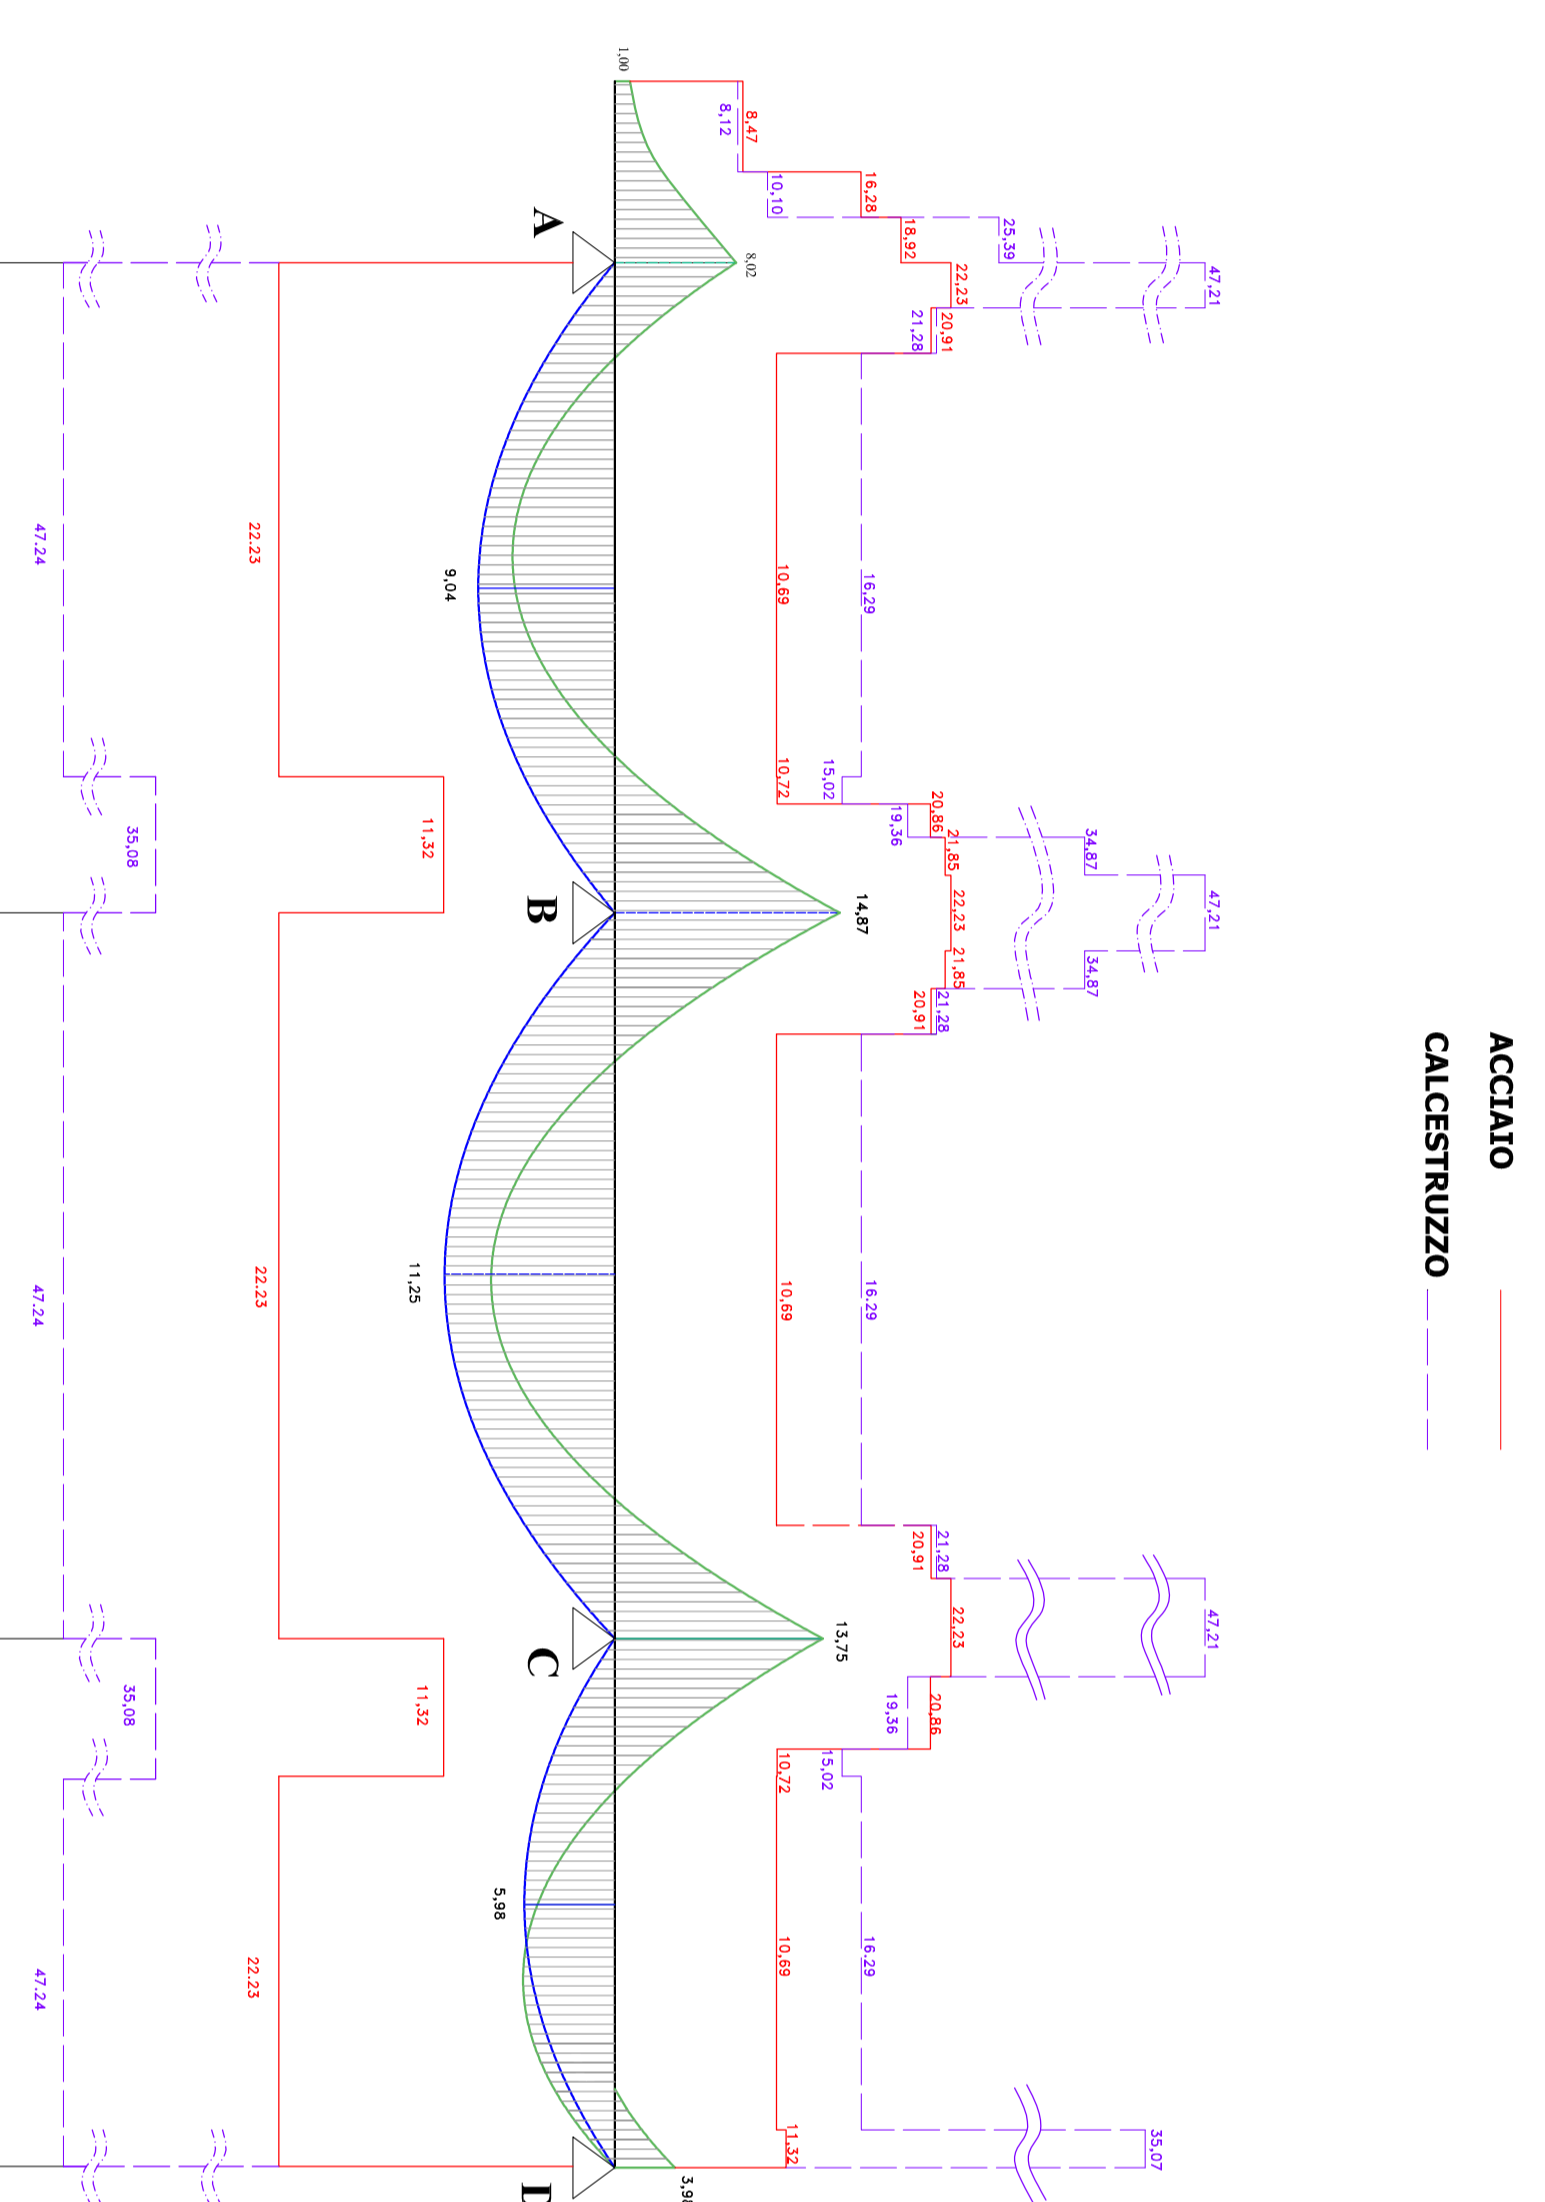



Diagramma del Momento Resistente combinazione SLE 3 (quasi permanente)

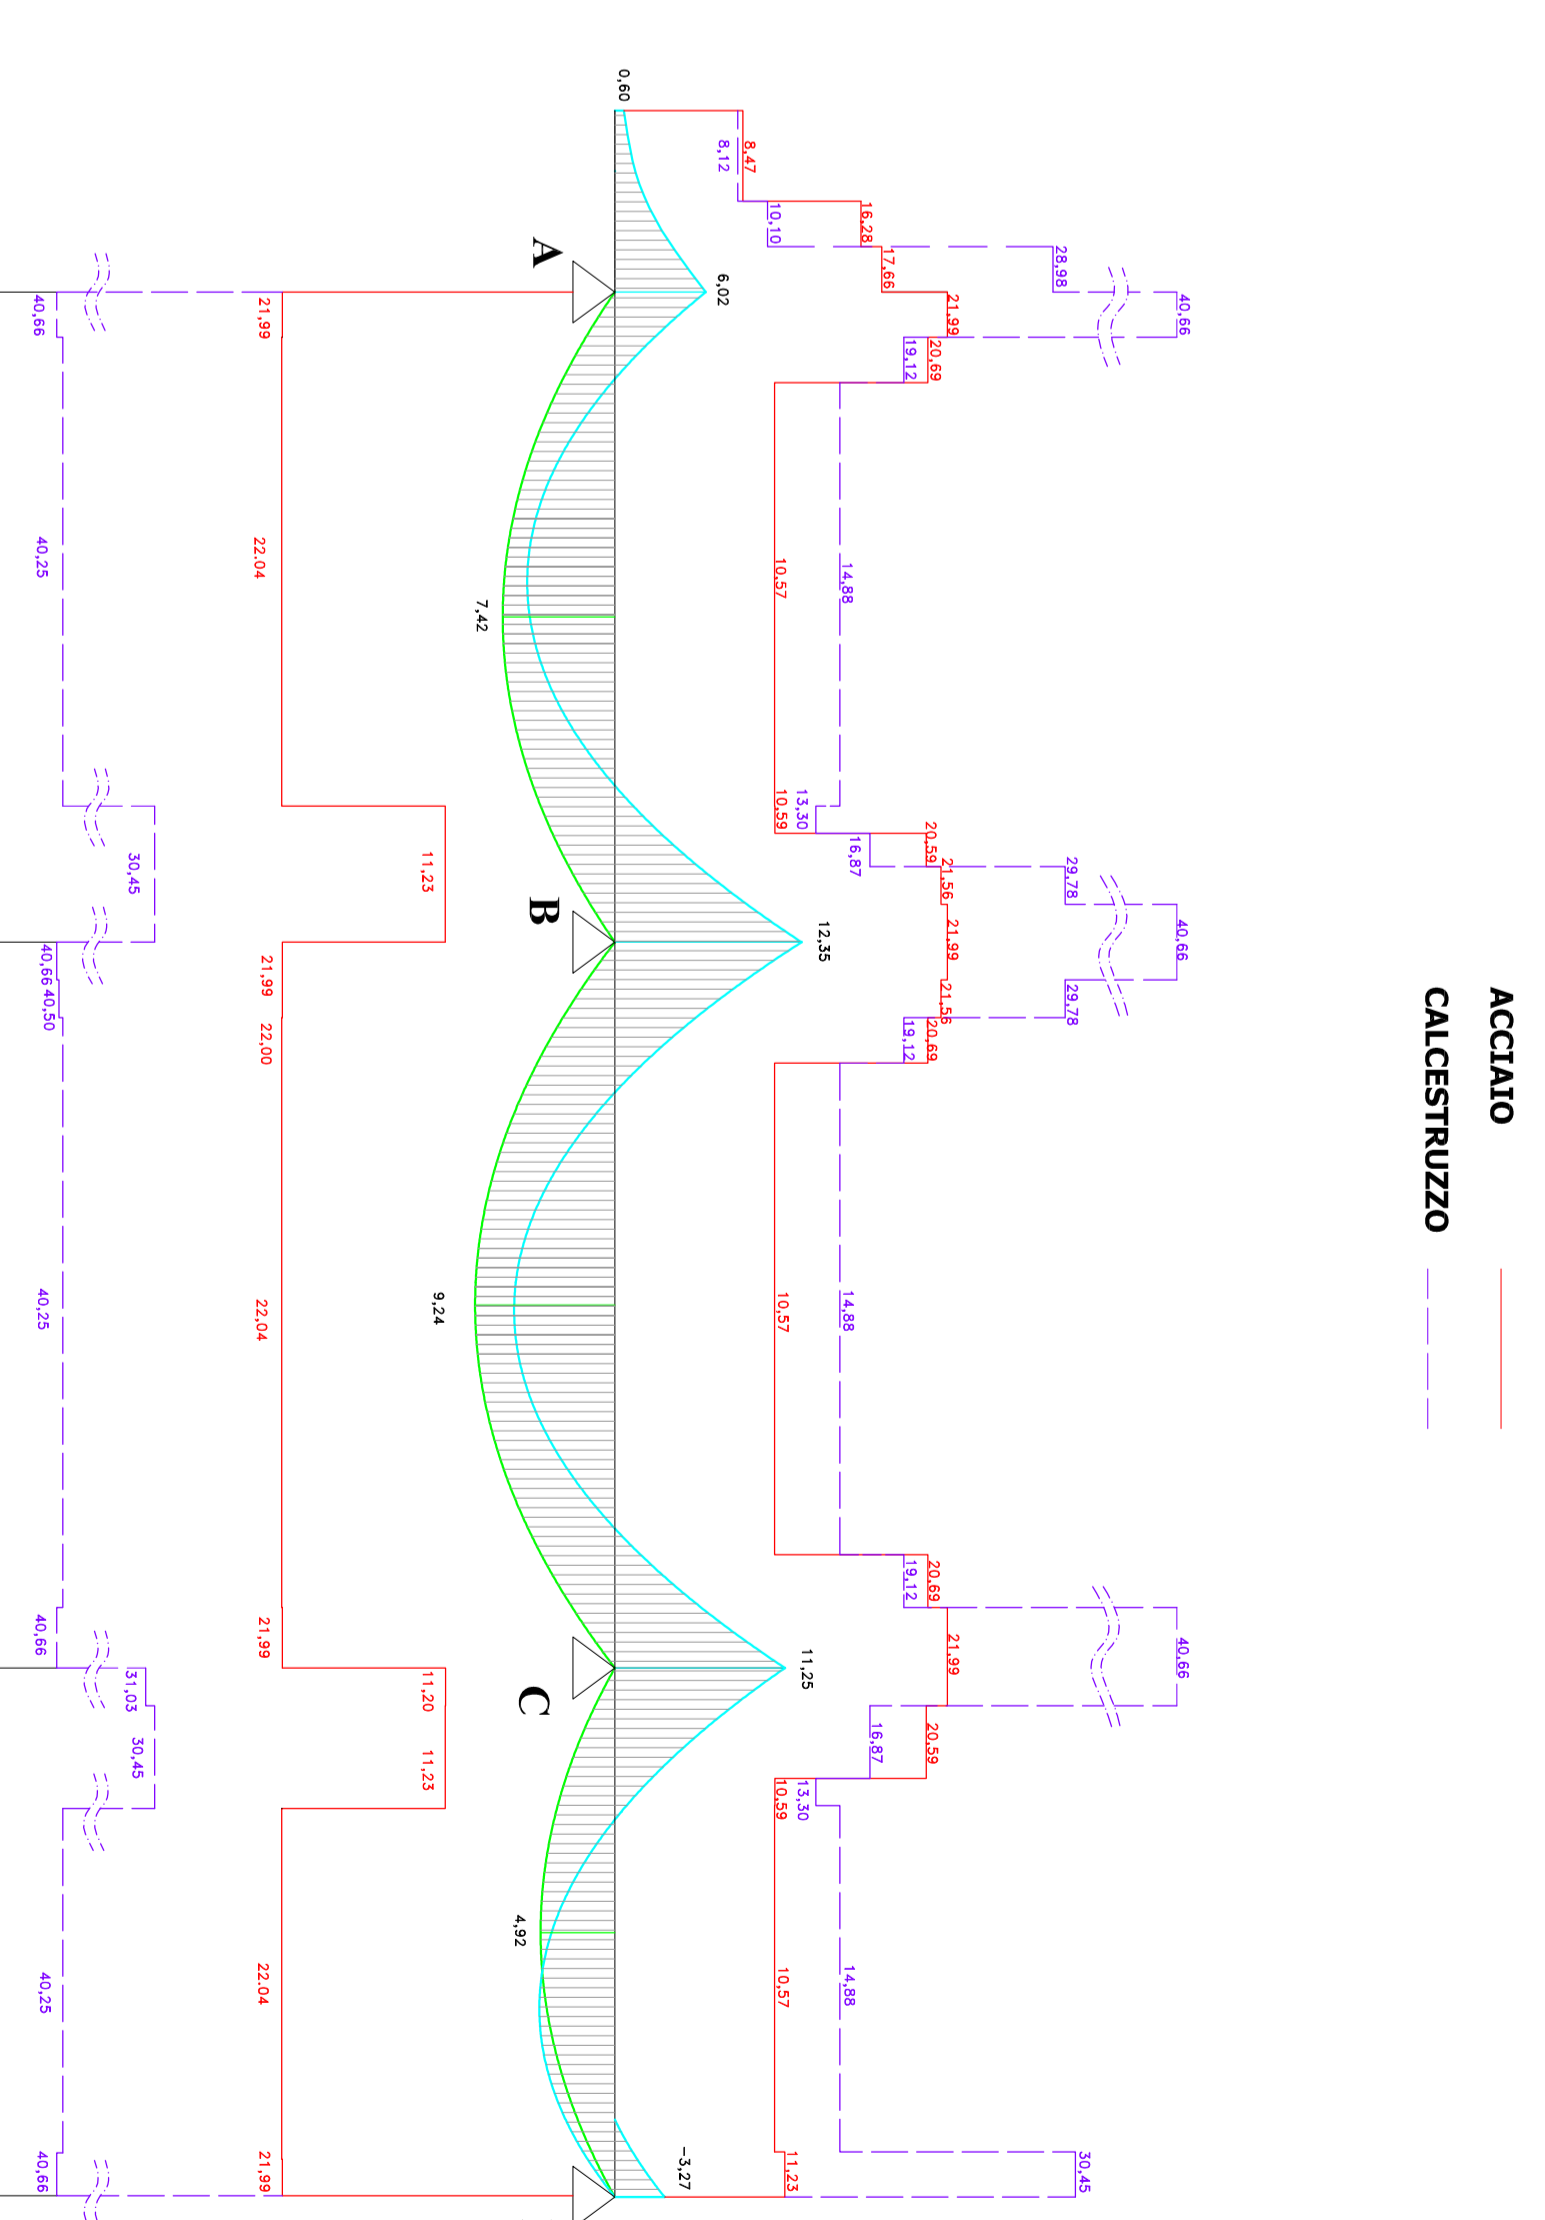

Distinta delle armature
(per singolo travetto)

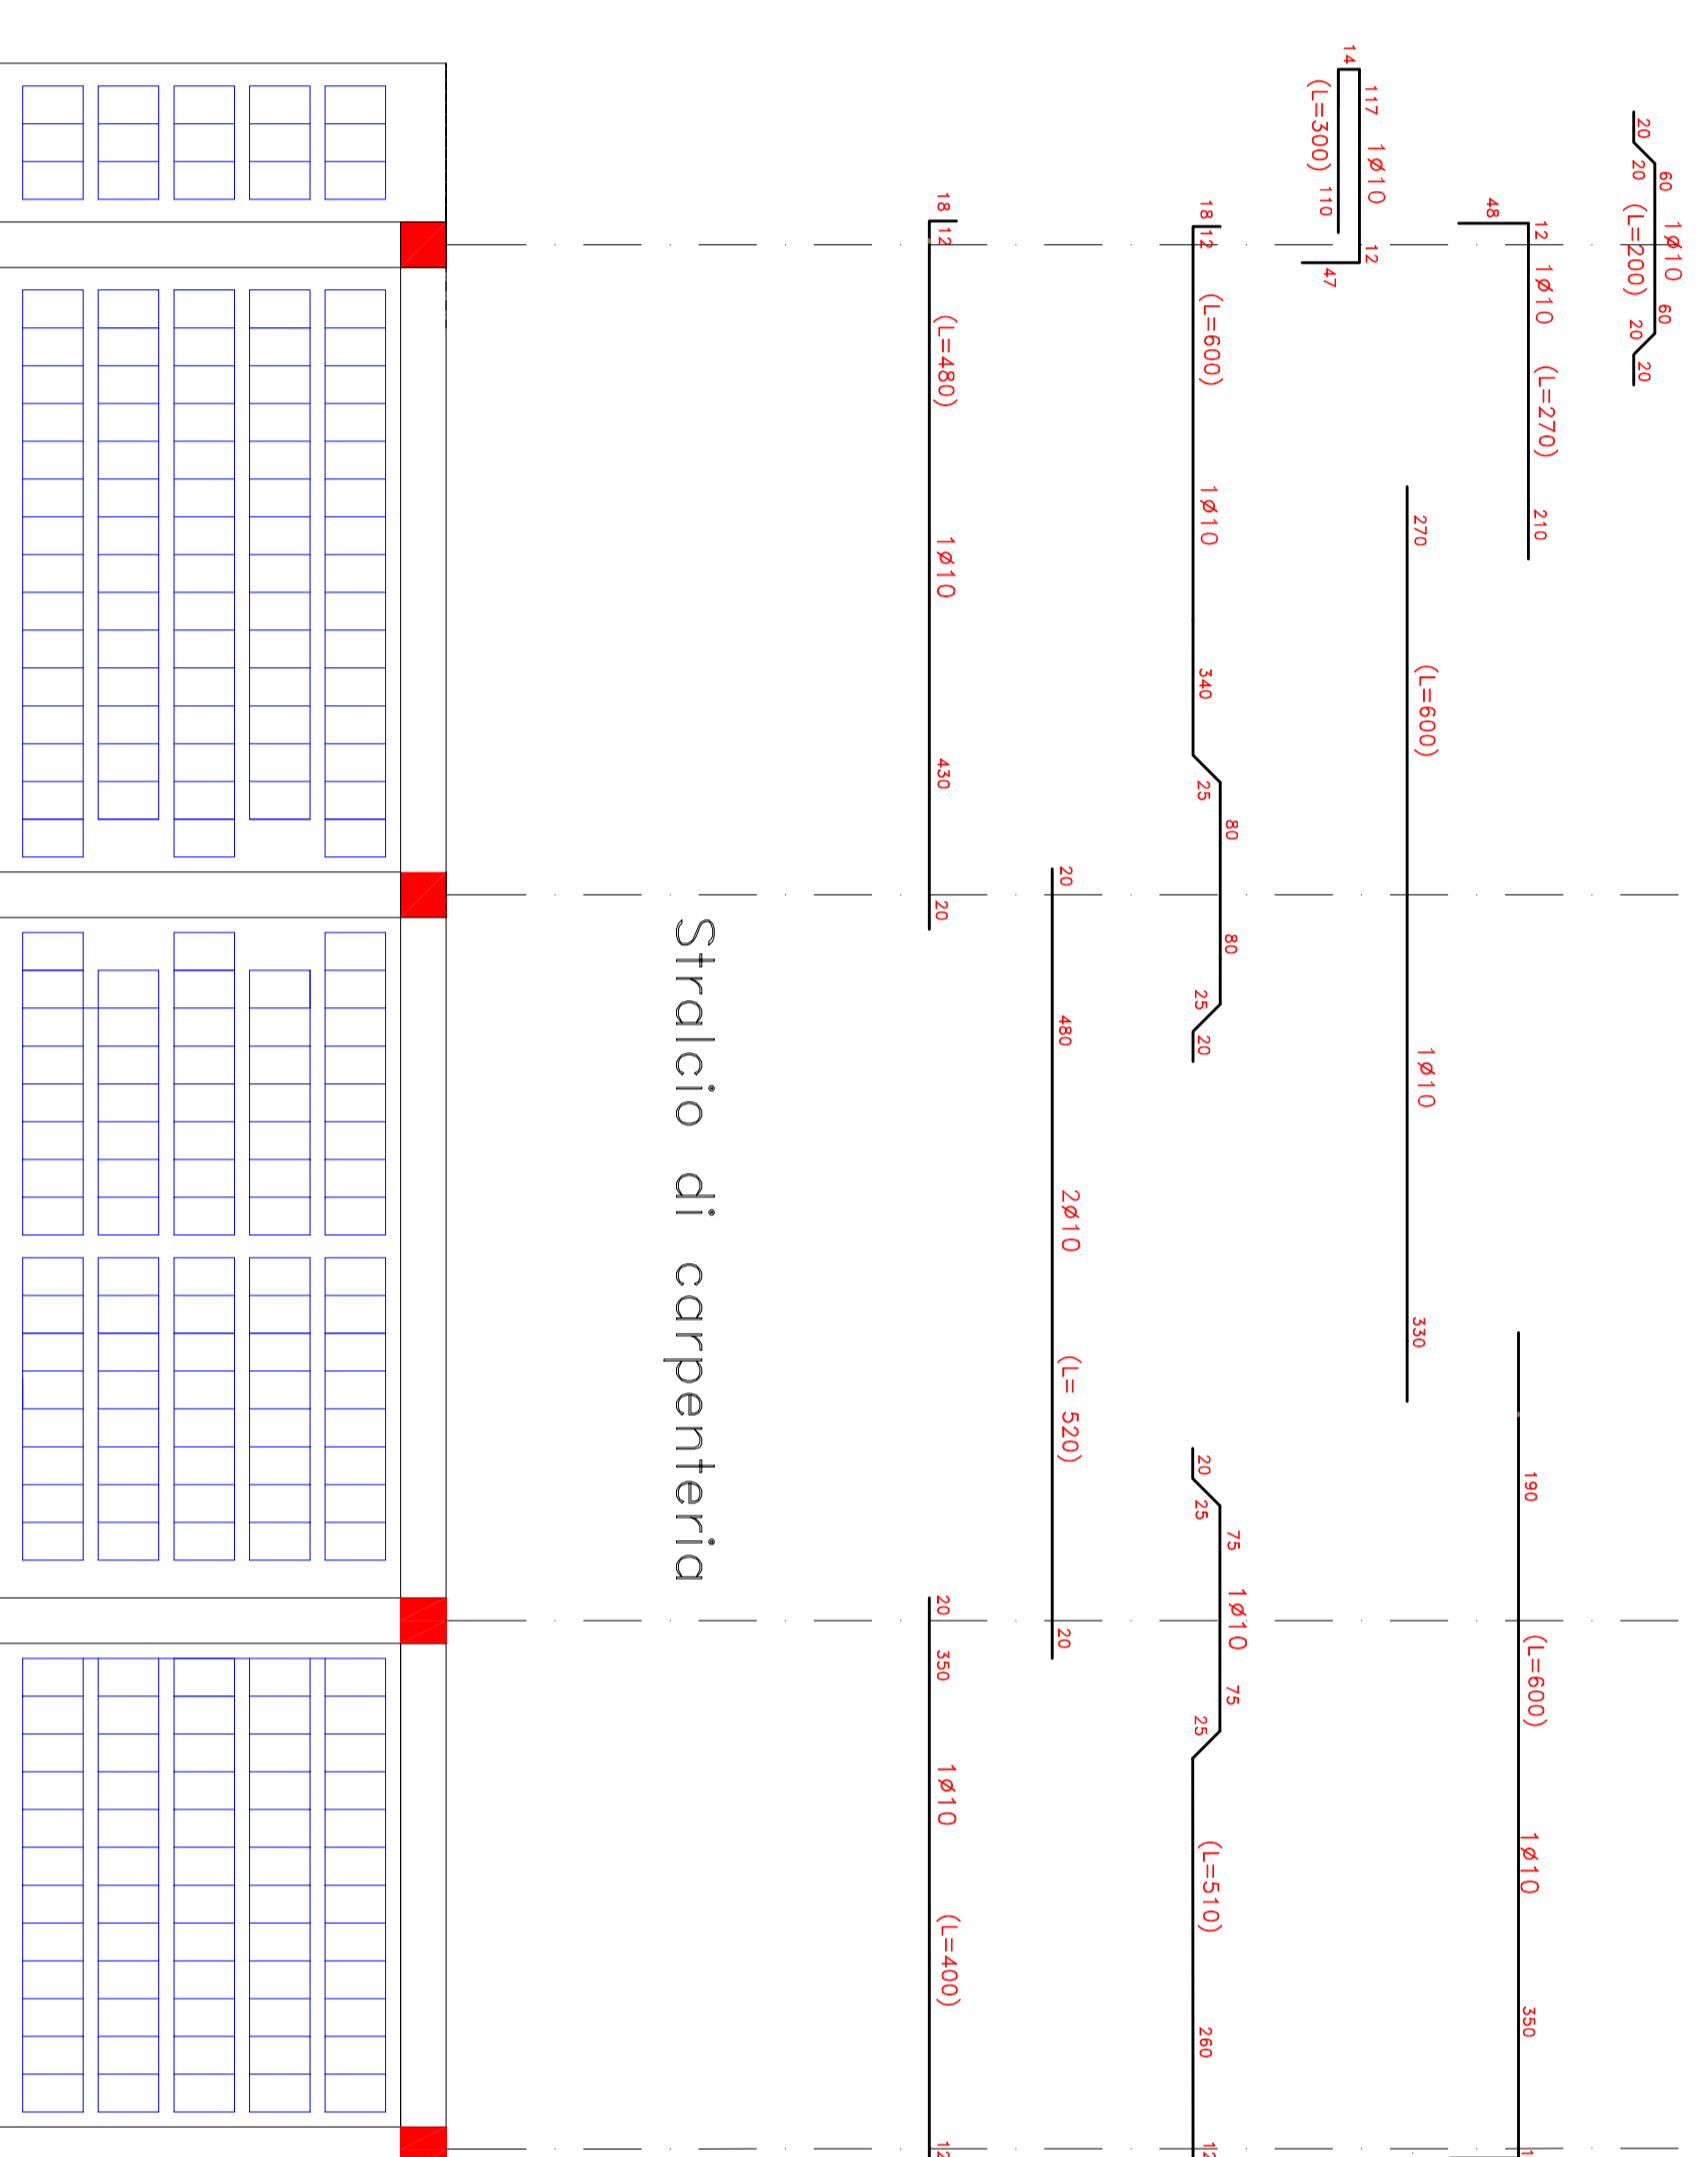

Distinta delle armature
(per singolo travetto)

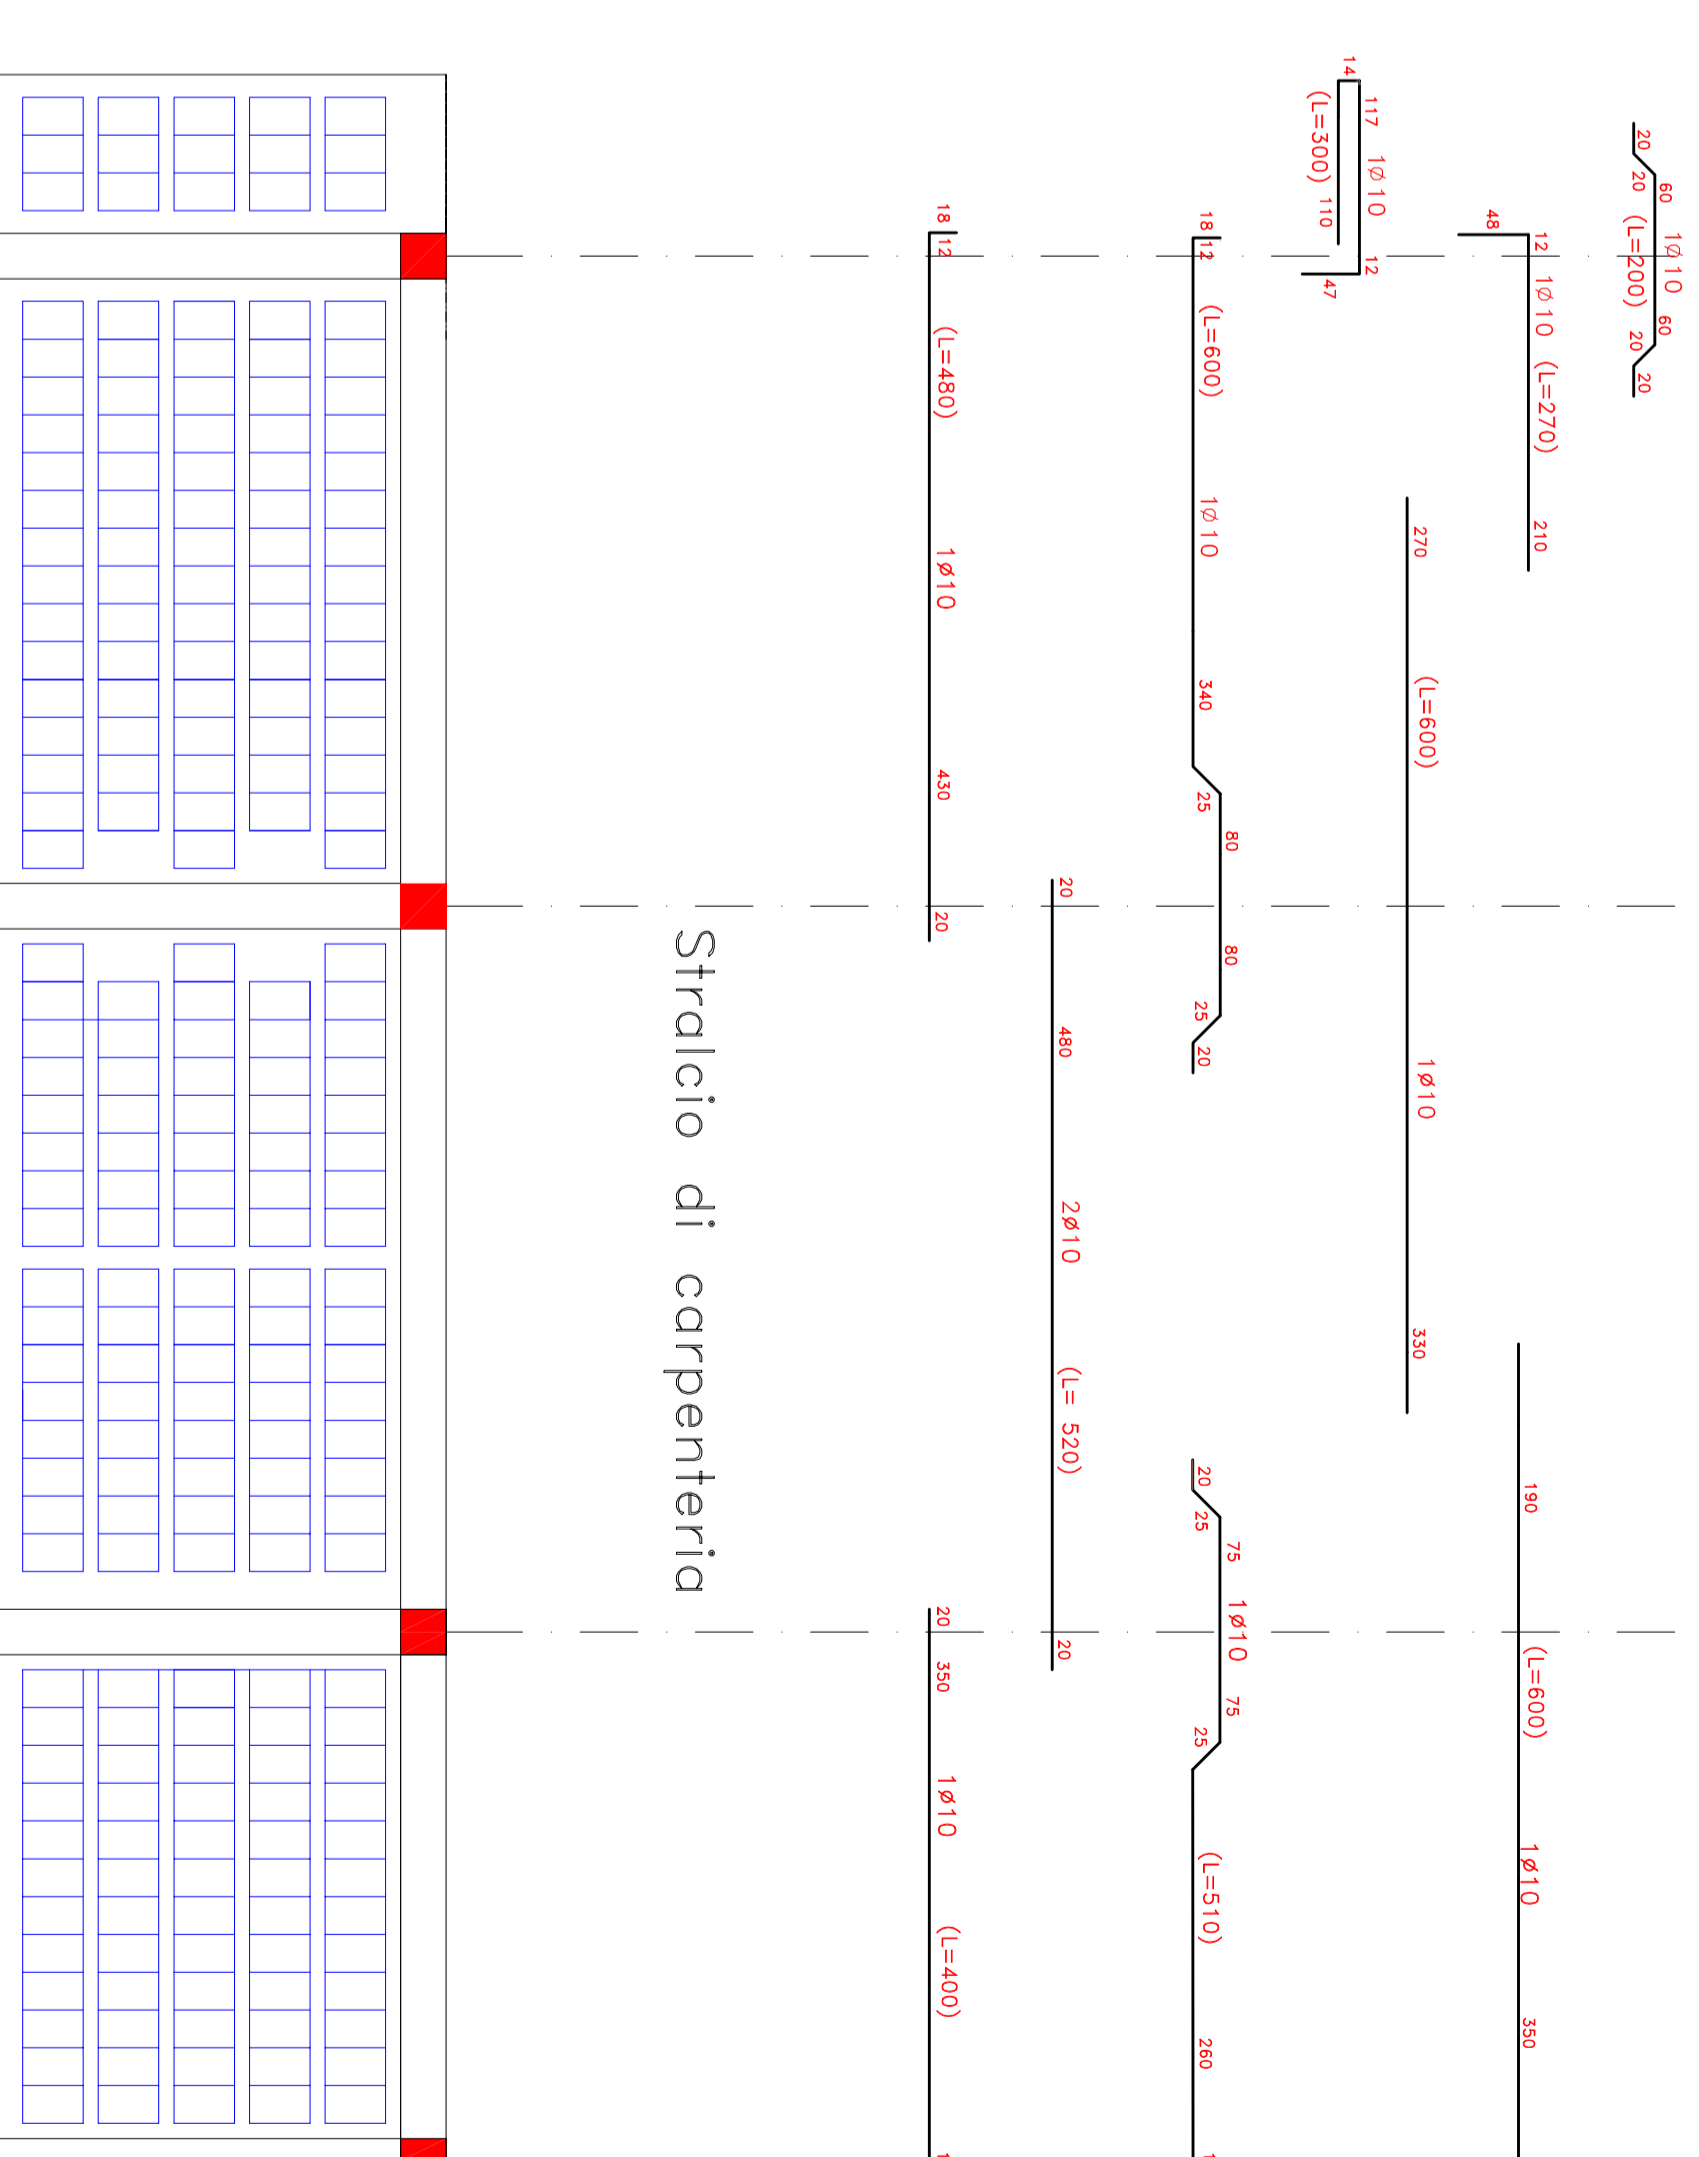

UNIVERSITA' DEGLI STUDI DI SALERNO

FACOLTA' DI INGEGNERIA

Corso di laurea in Ingegneria Civile

Anno accademico 2010/2011


Corso di **Tecnica delle Costruzioni**

PROGETTO DI UN SOLAIO LATERO - CEMENTIZIO

GETTATO IN OPERA

TAV. N° 3

DIAGRAMMI DEL MOMENTO RESISTENTE ALLO SLE

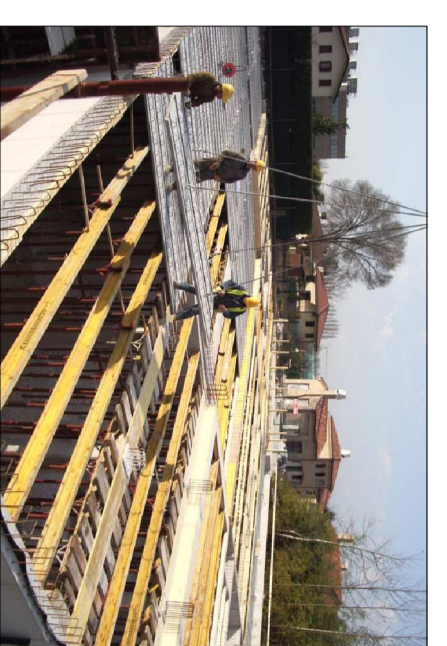

Allovo:
Stammpico Cesare

Disegni:
Prof. Ing. C. Padella
Dott. Ing. L. Martinielli

SCALA LUNGHEZZE 1:50
SCALA DEL MOMENTO 1cm = 5kNm