



UNIVERSITA' DEGLI STUDI DI SALERNO
FACOLTA' DI INGEGNERIA

CORSO DI TECNICA DELLE COSTRUZIONI I
PROF. CIRO FANELLA

ANNO ACCADEMICO 2004/05

SECONDA ESERCITAZIONE PROGETTUALE
PROGETTO DI UN TELAIO PIANO IN C.A.


STUDENTE
COPPOLA FRANCESCO 4632/16

ELABORATO N.

3


TAVOLA PIASTRE

Pilastro 4 - Distinta delle armature

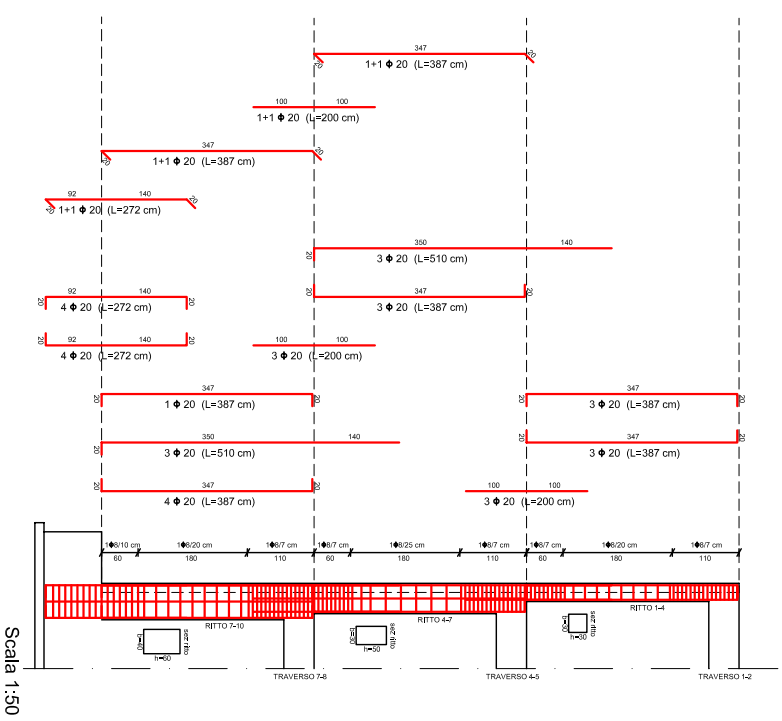

PILASTRI TELAIO 4-5-6

Pilastro 5 - Distinta delle armature

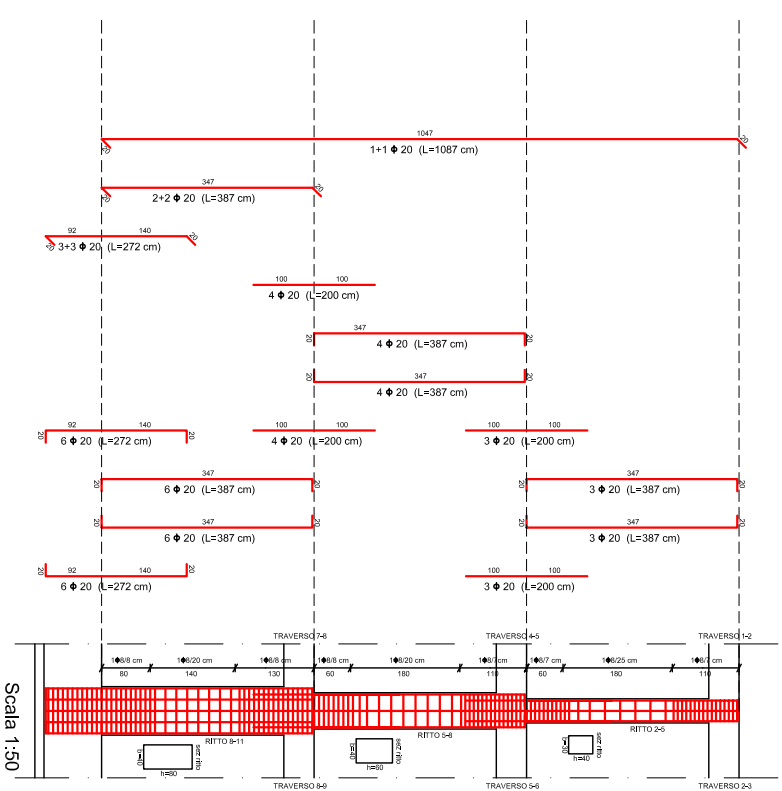

Pilastro 6 - Distinta delle armature

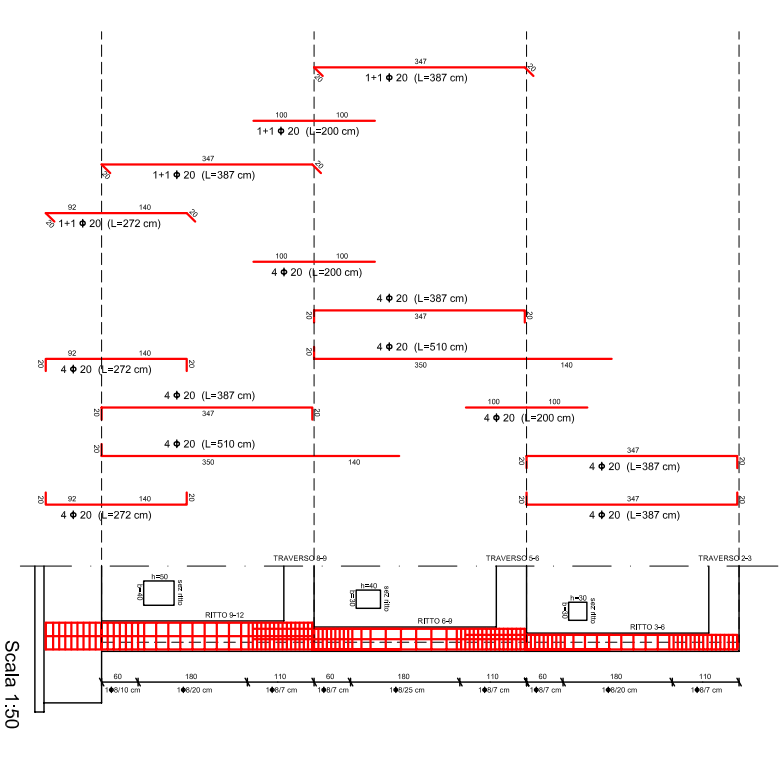


TABELLA PILASTRI (SCALA 1:10)

	PILASTRO 4	PILASTRO 5	PILASTRO 6
IMPALCATO I			
IMPALCATO II			
IMPALCATO III			