



Trave del 1° impalcato - Involuppo dei diagrammi del Momento Resistente
 Diagramma del momento resistente allo S.L.U.

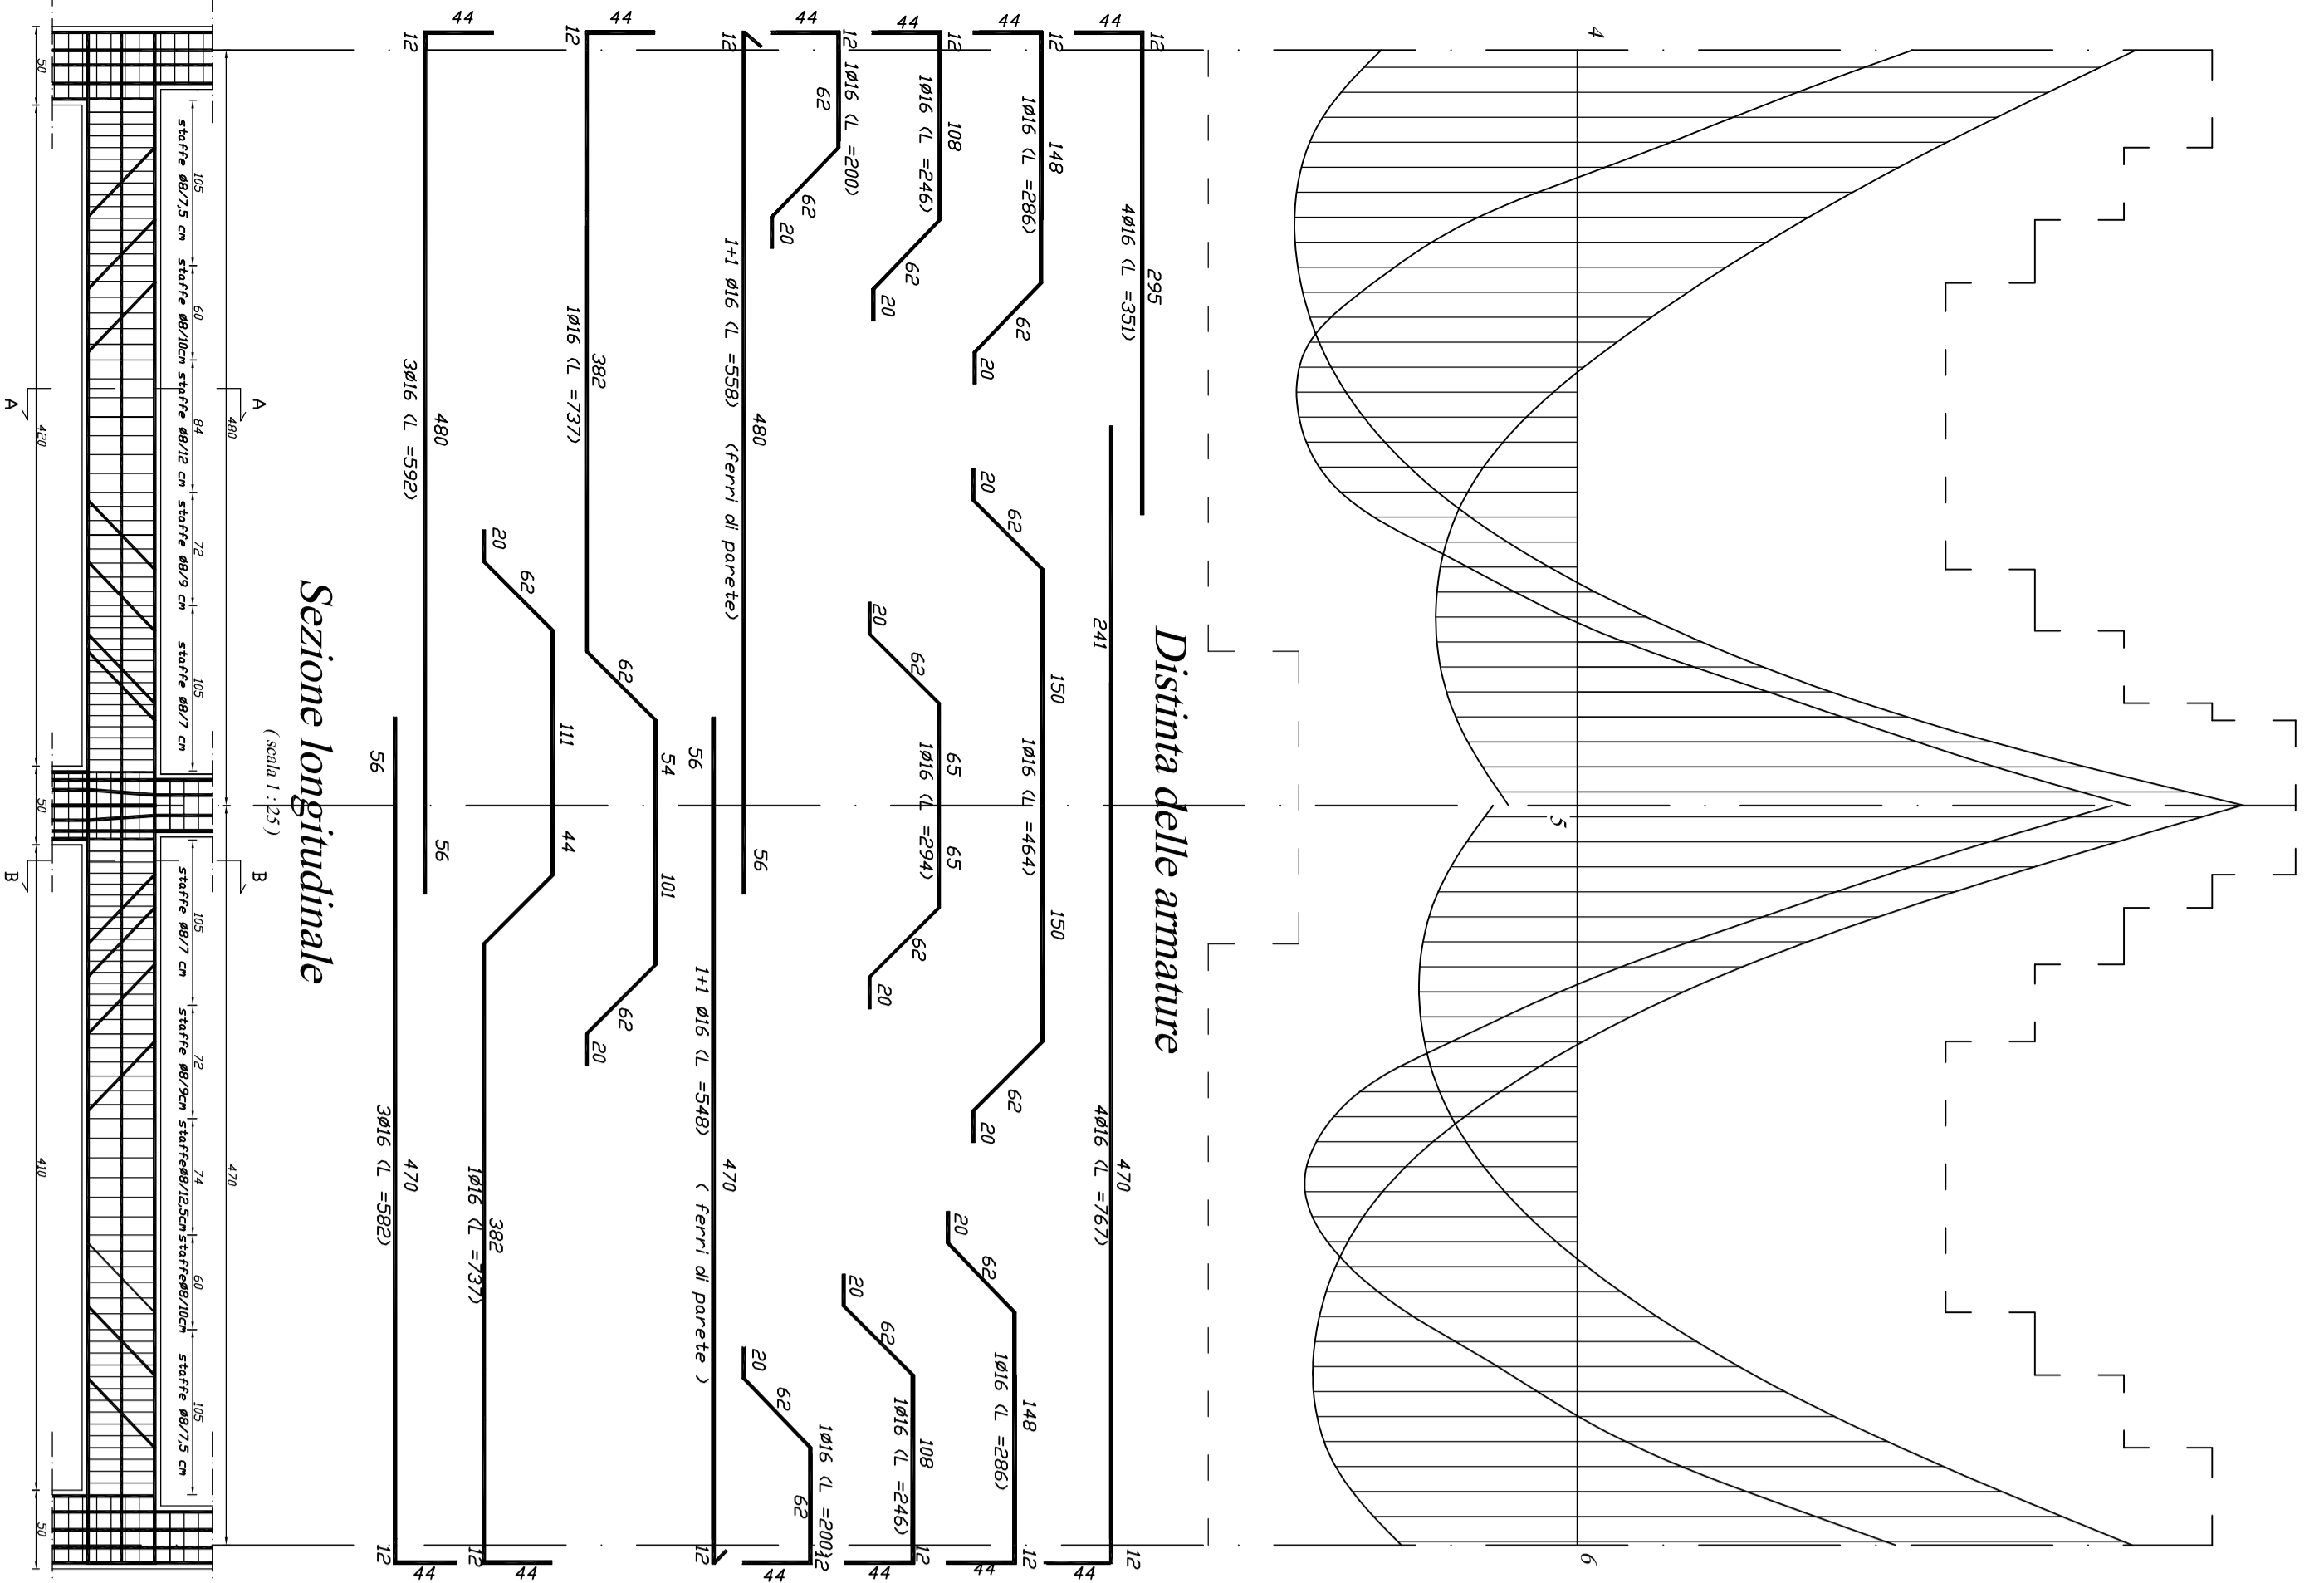

Trave del 2° impalcato - Involuppo dei diagrammi del Momento Resistente
 Diagramma del momento resistente allo S.L.U.

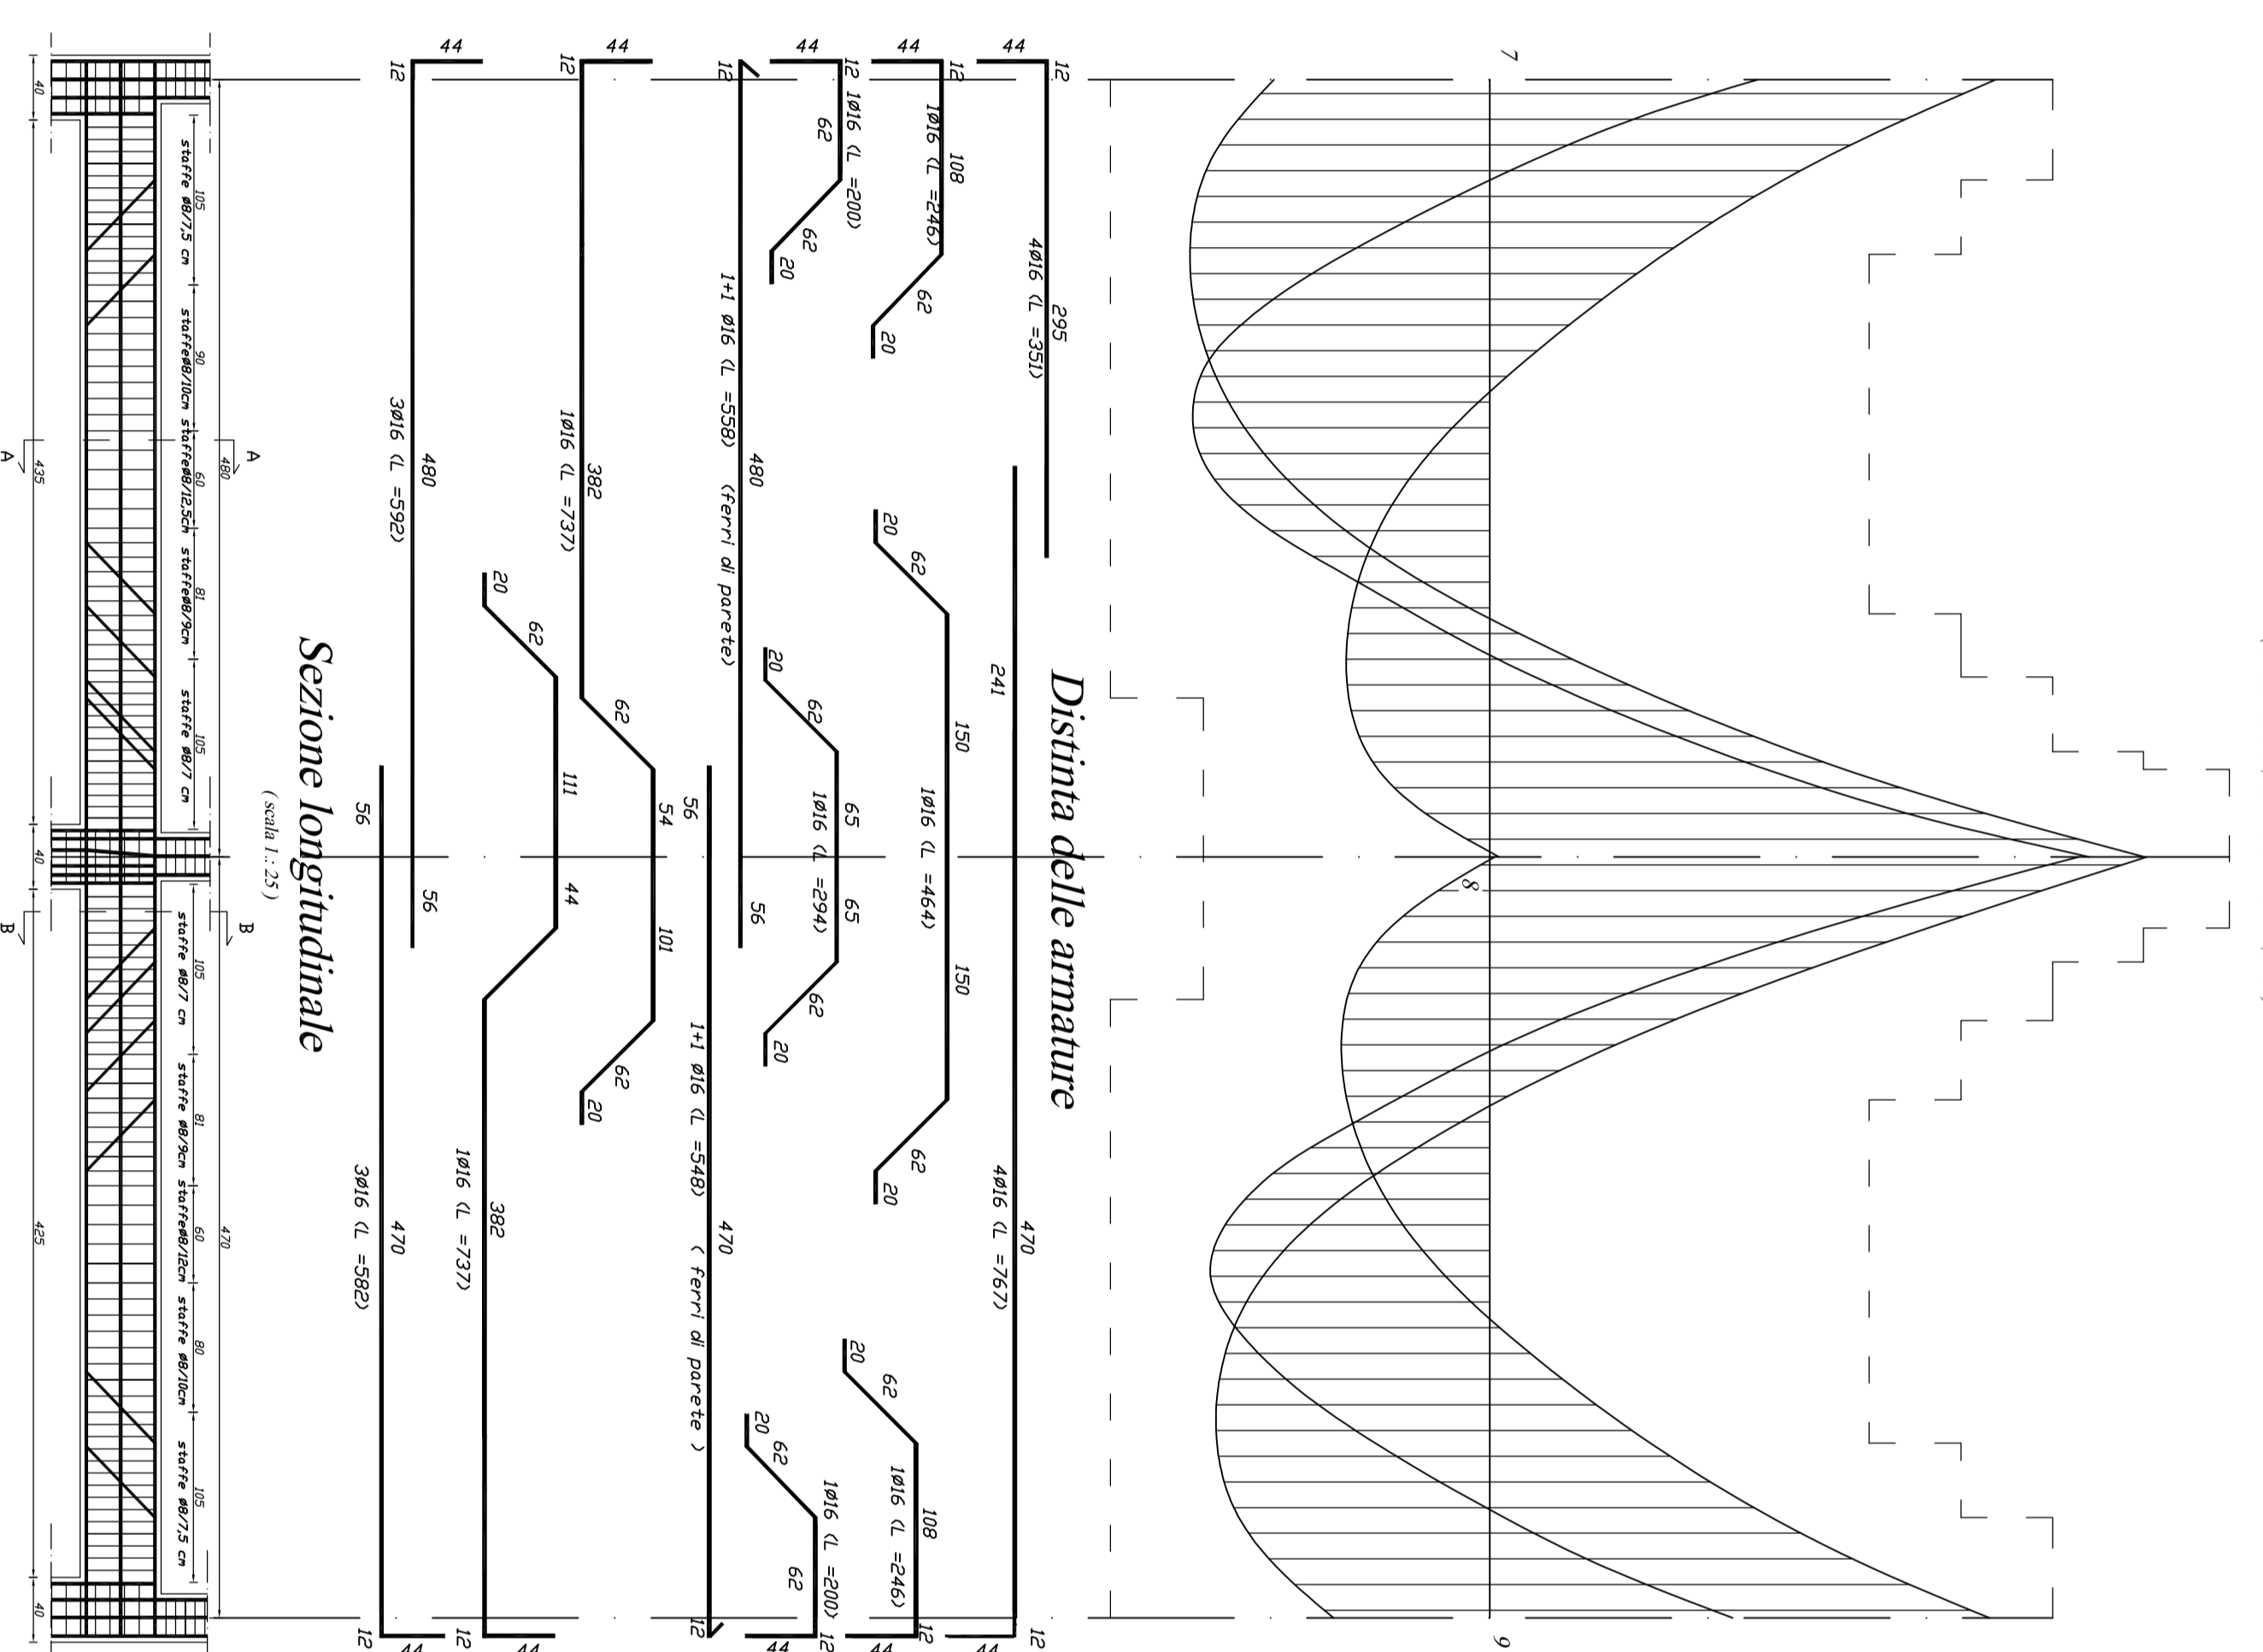

Trave di copertura - Involuppo dei diagrammi del Momento Resistente
 Diagramma del momento resistente allo S.L.U.

