



### Diagramma del Momento Resistente combinazione SLE 1 (rara)


ACCIAIO ———  
CALCESTRUZZO - - - - -

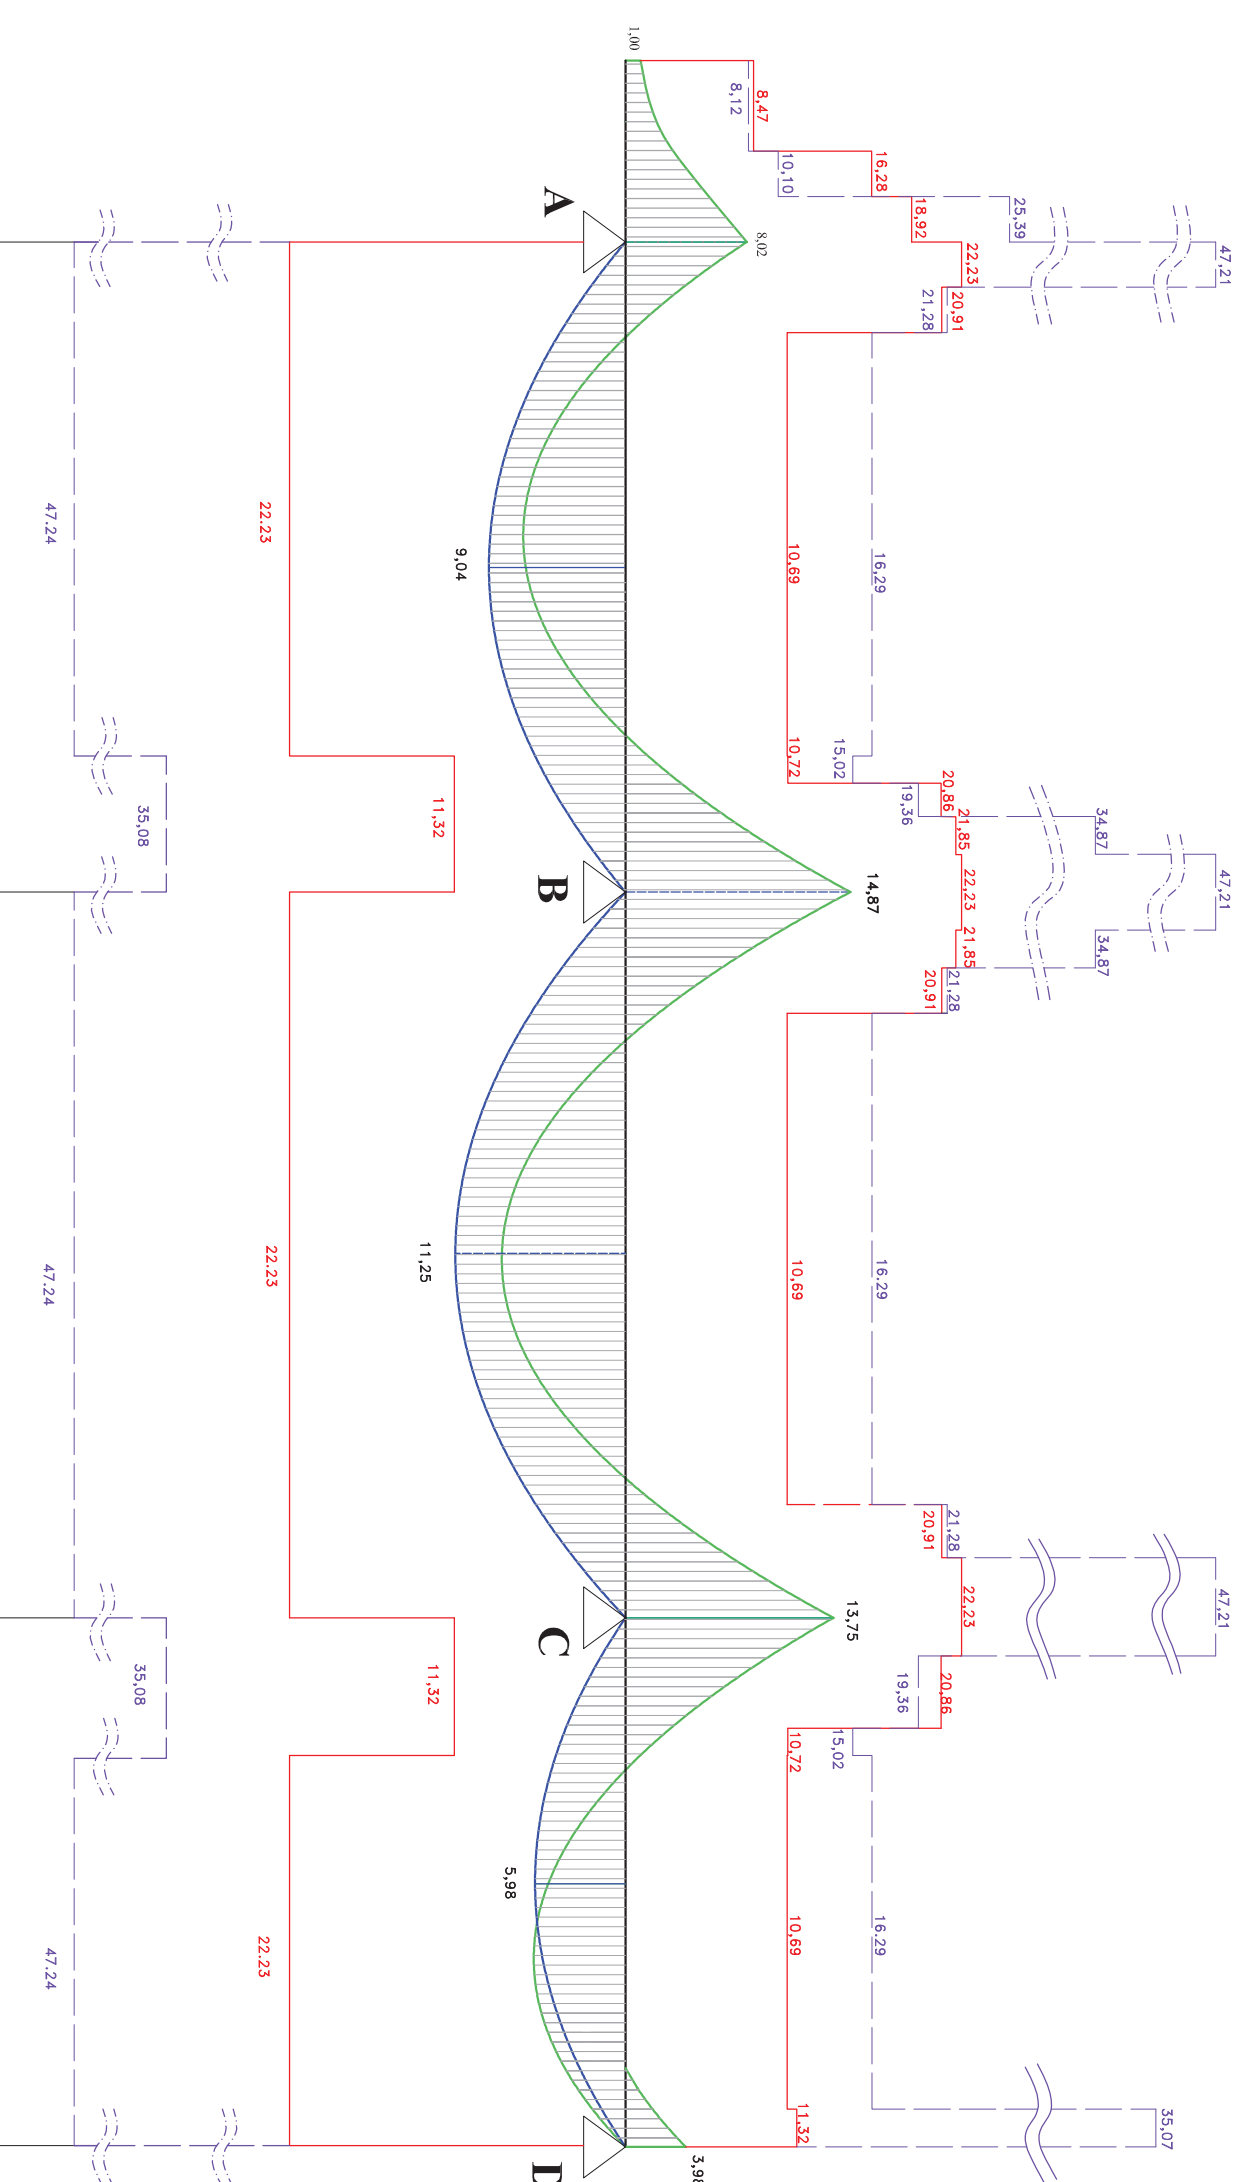

### Distinta delle armature (per singolo travetto)

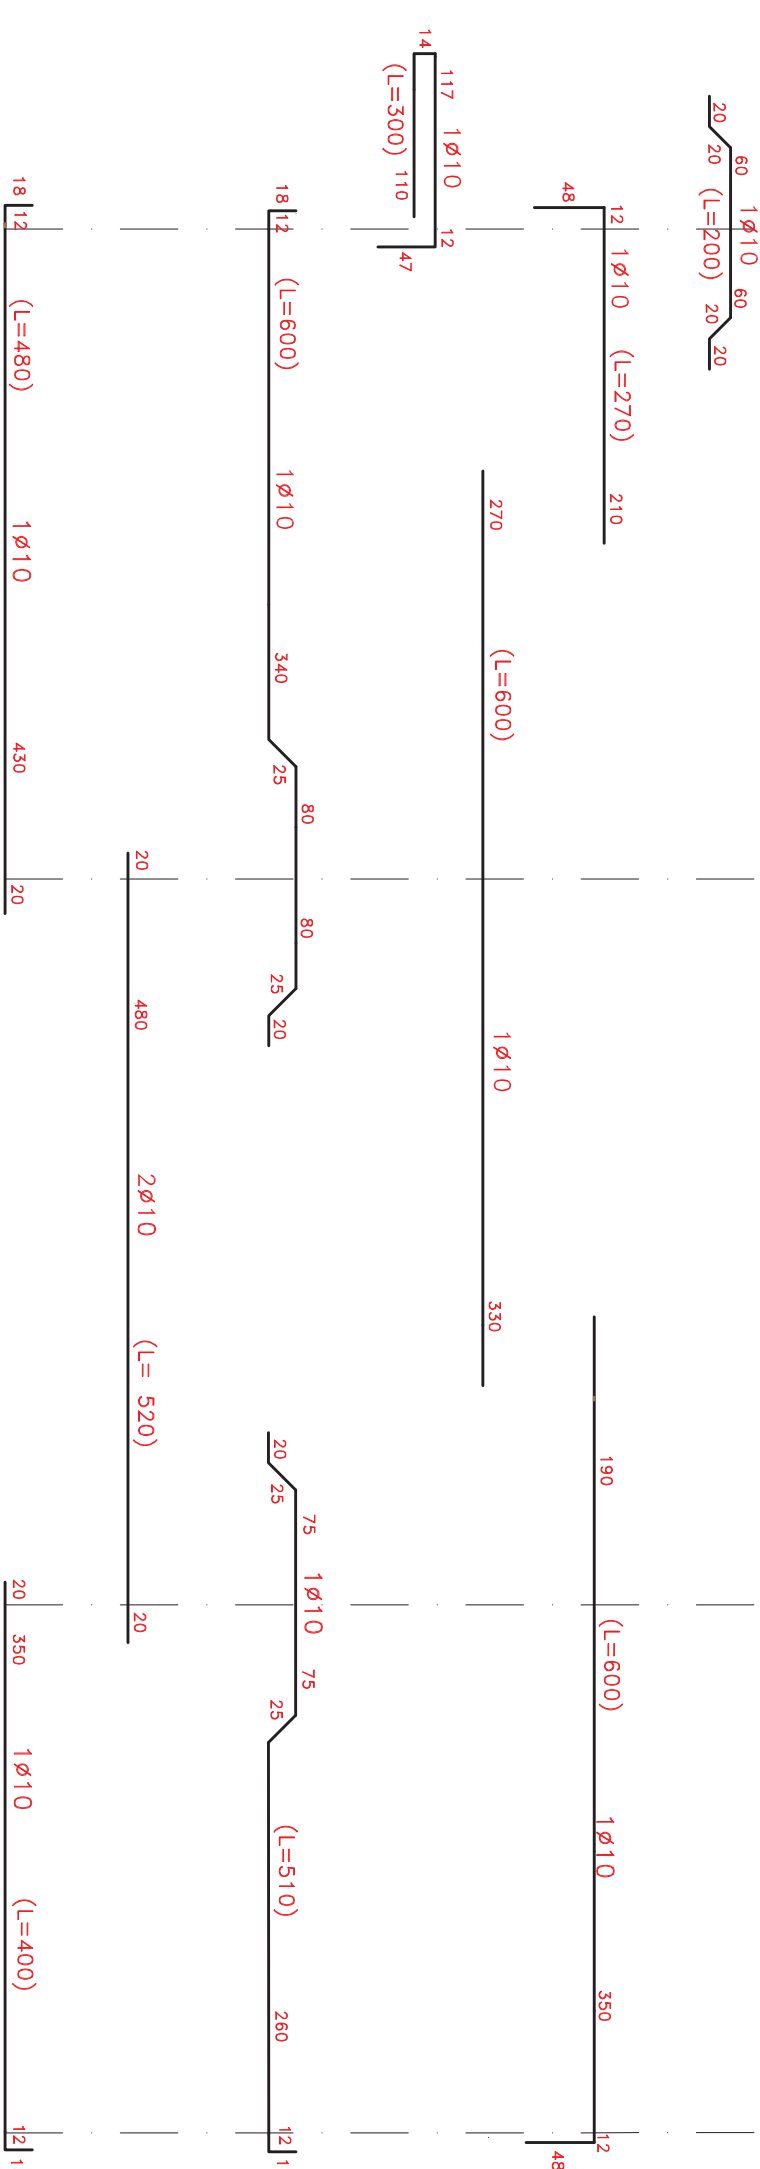


### Stralcio di carpenteria

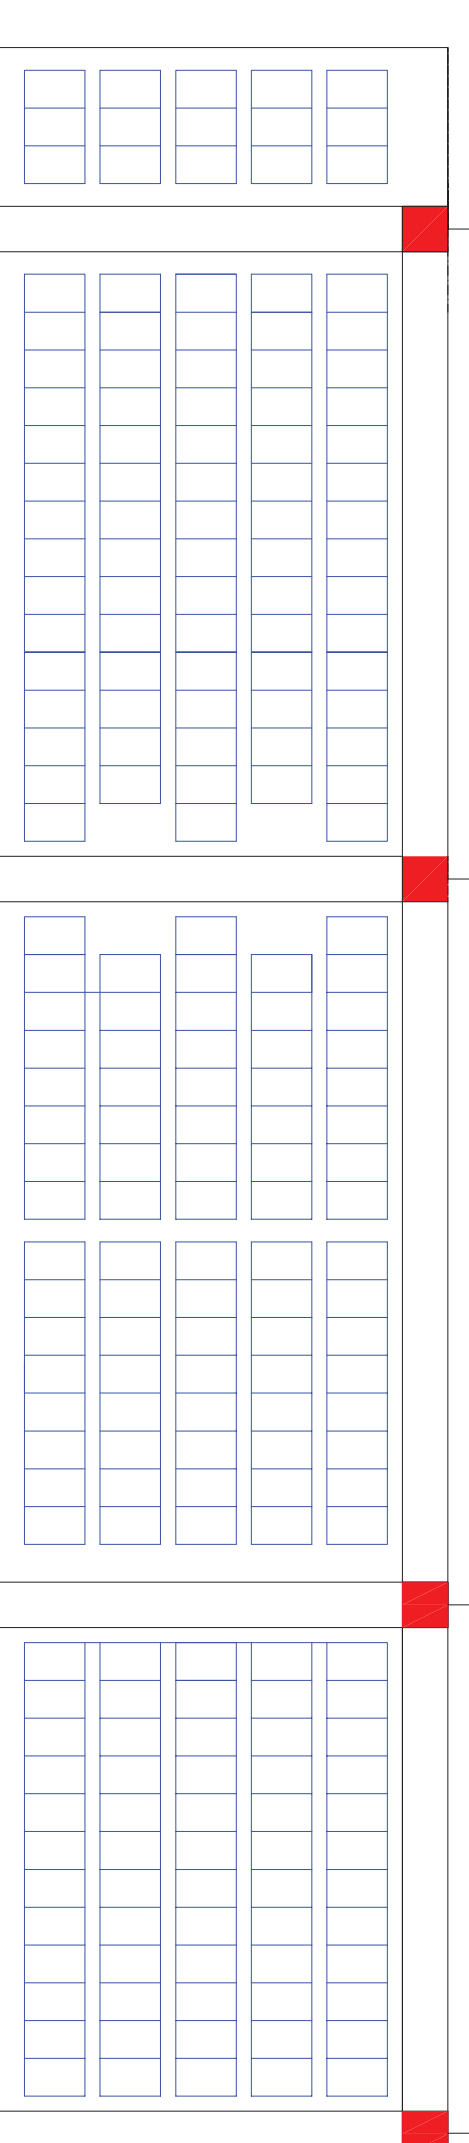


### Diagramma del Momento Resistente combinazione SLE 3 (quasi permanente)


ACCIAIO ———  
CALCESTRUZZO - - - - -

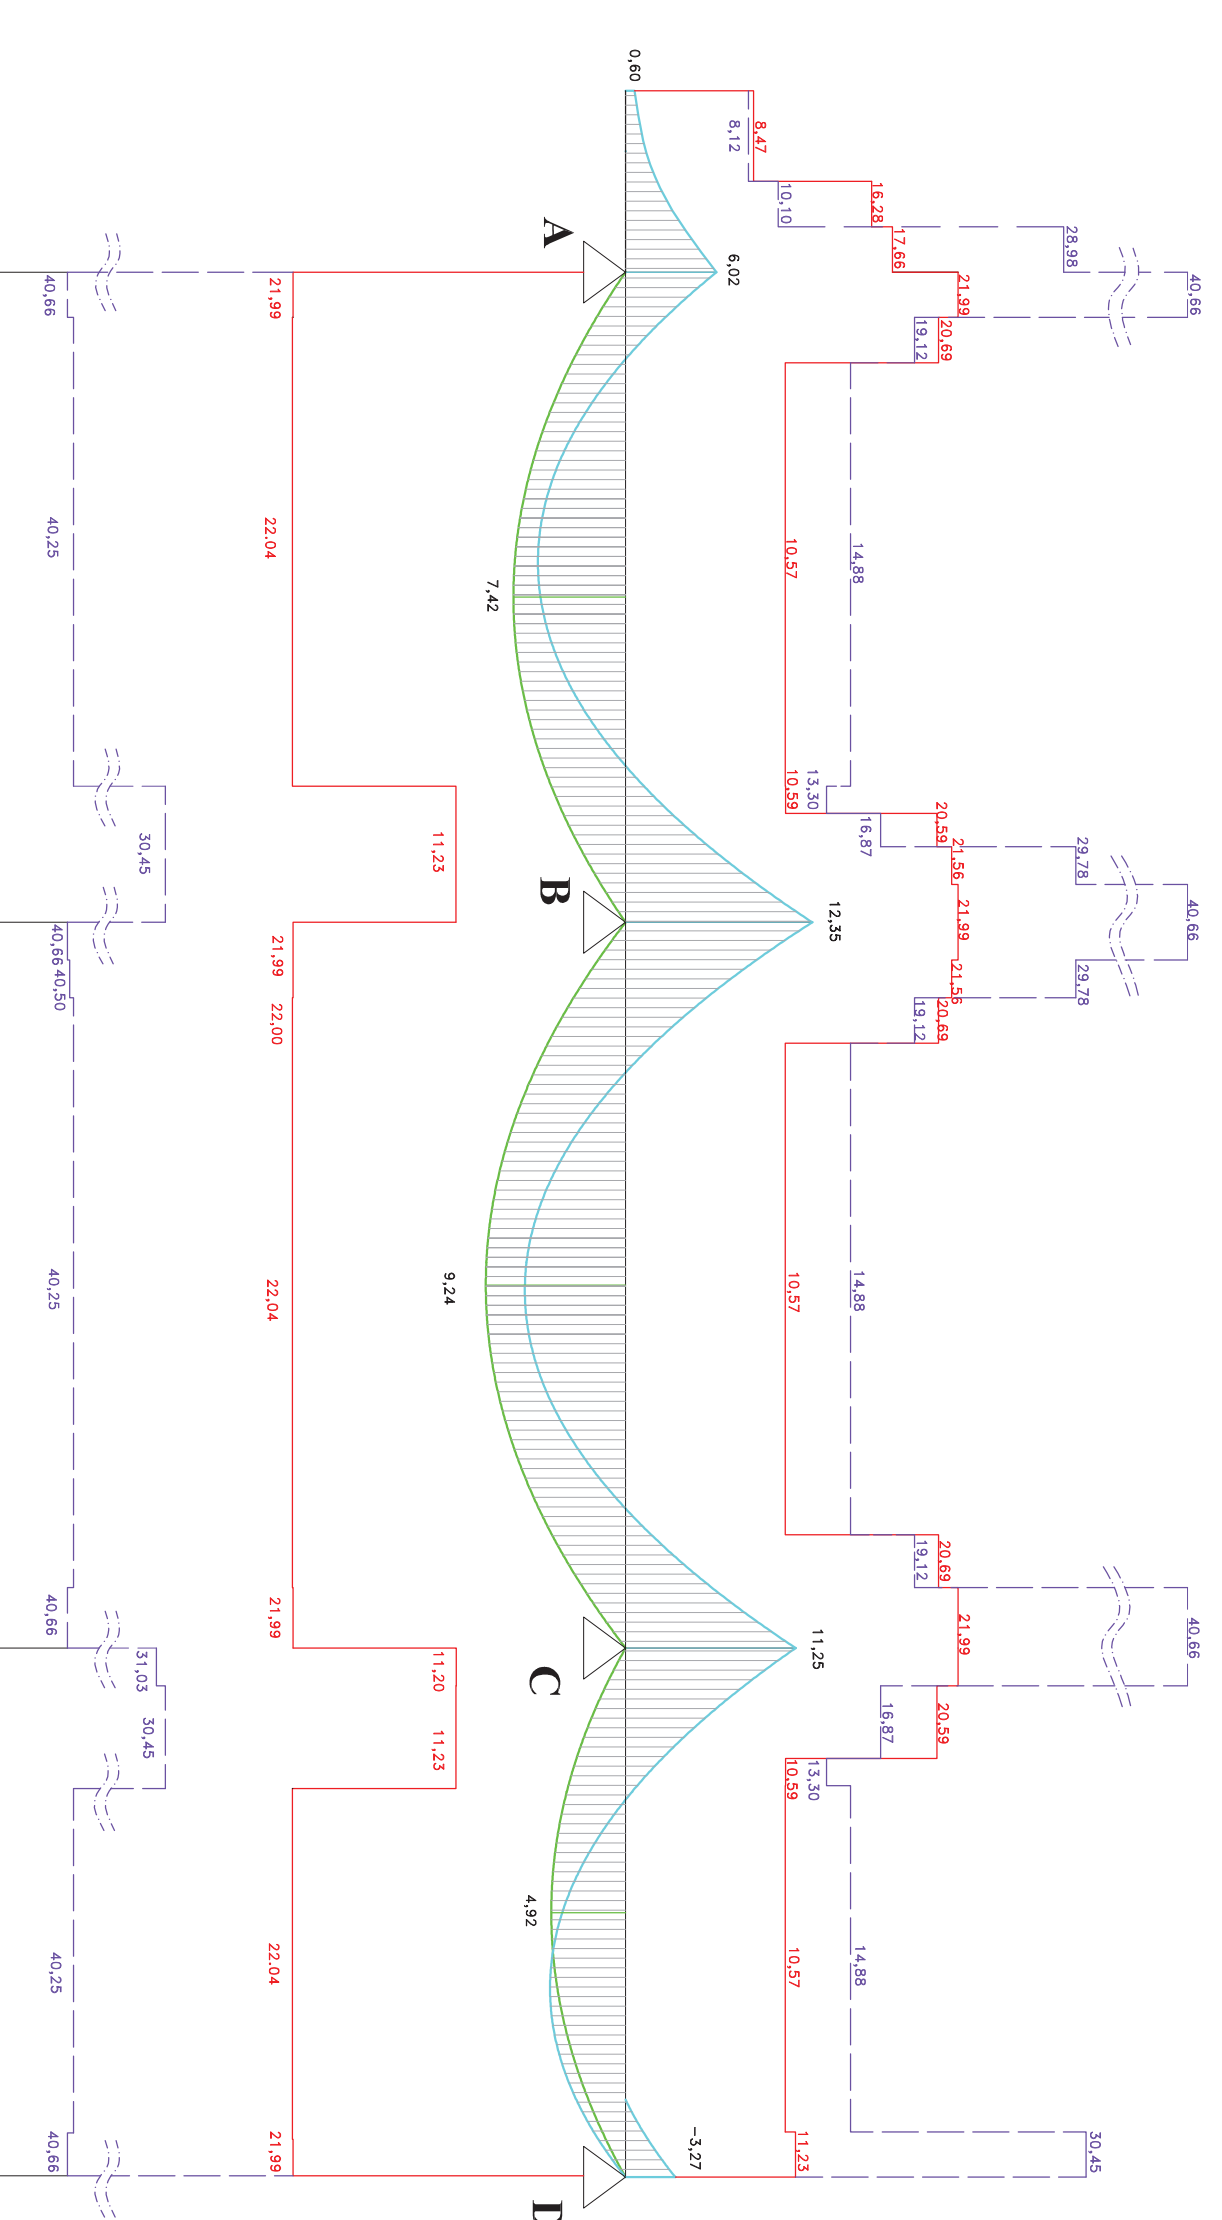

### Distinta delle armature (per singolo travetto)

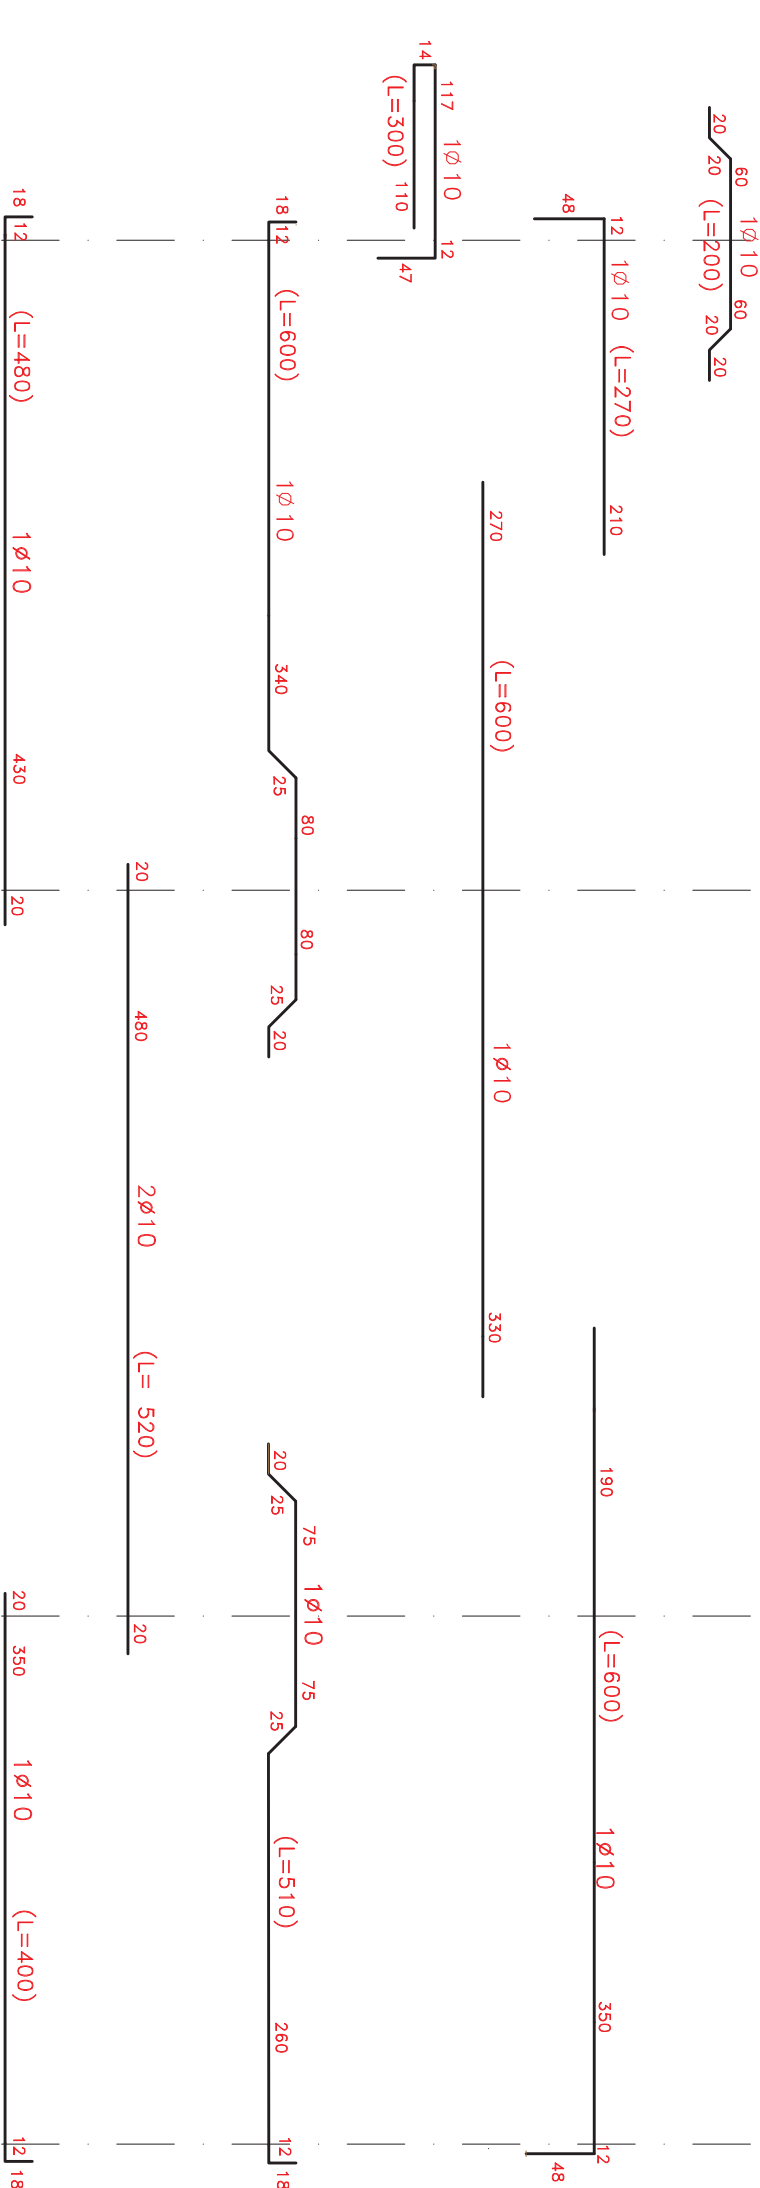

### Stralcio di carpenteria

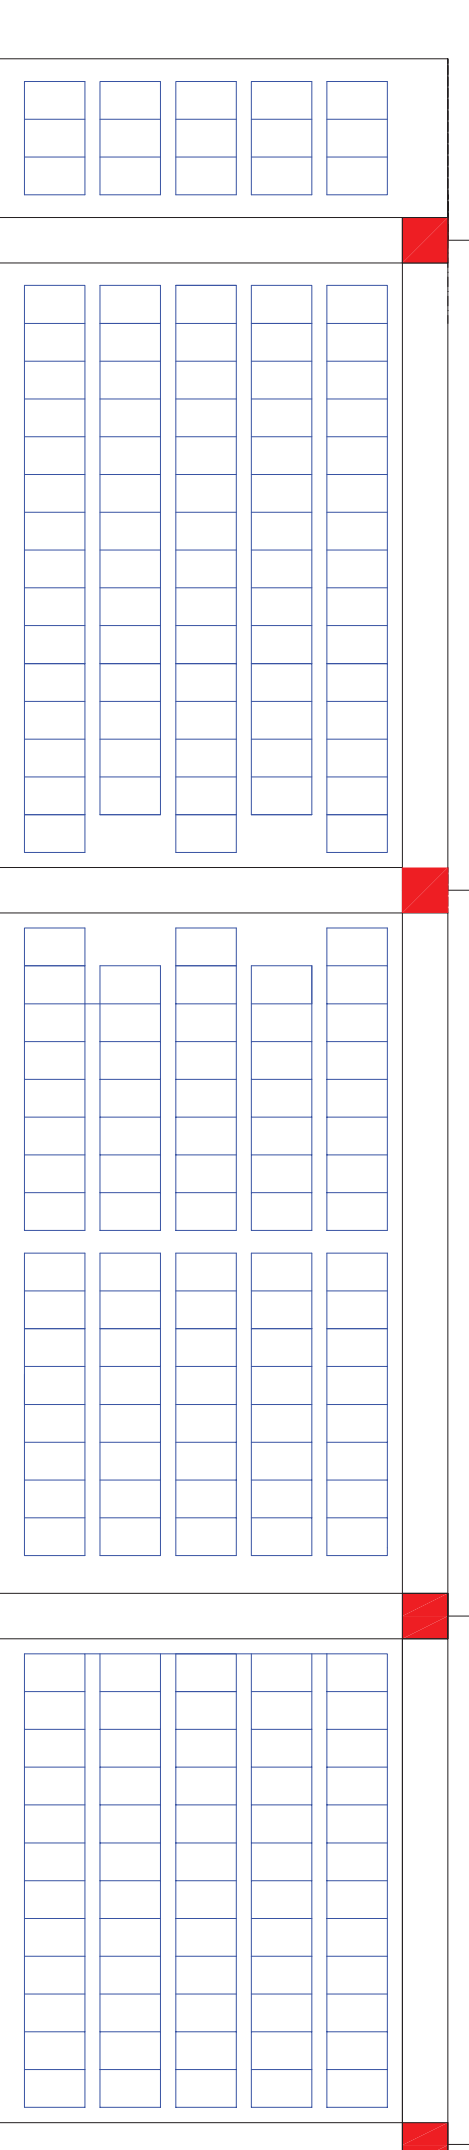

120 430 480 350

120 430 480 350

SCALA LUNGHEZZE 1:50

SCALA DEL MOMENTO 1cm = 5kNm