

Diagramma del Momento Resistente combinazione SLE 1 (rara)


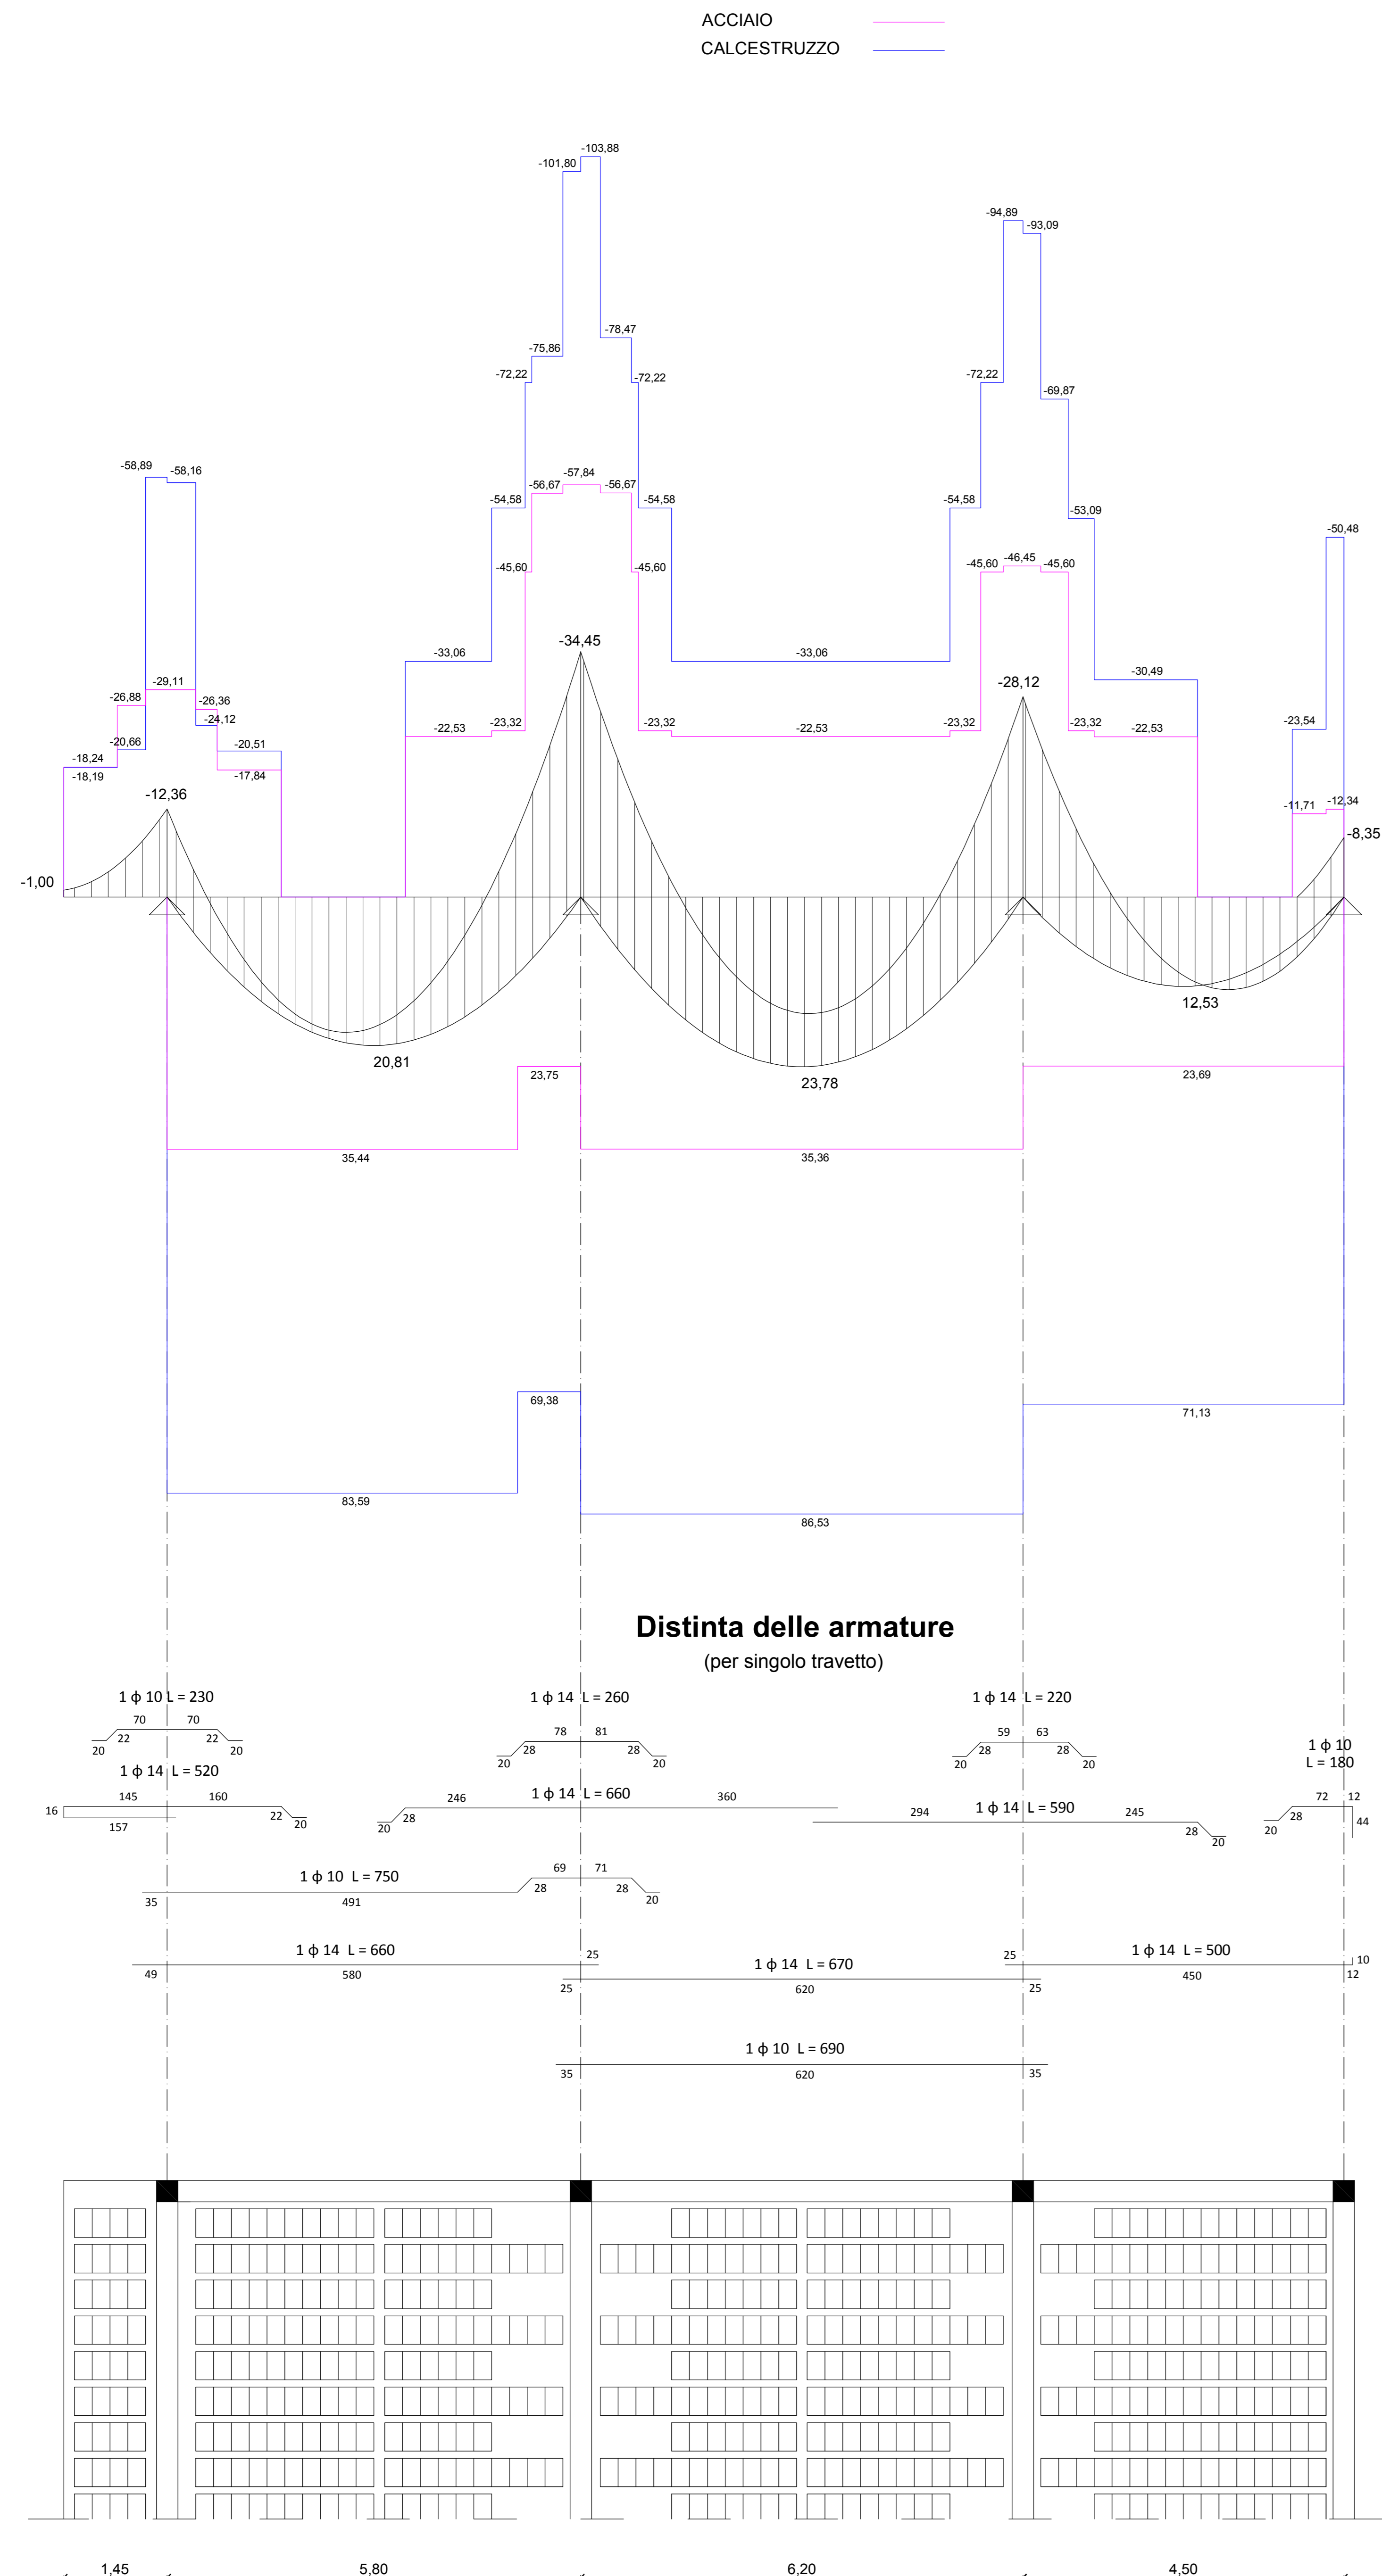


Diagramma del Momento Resistente combinazione SLE 3 (quasi permanente)

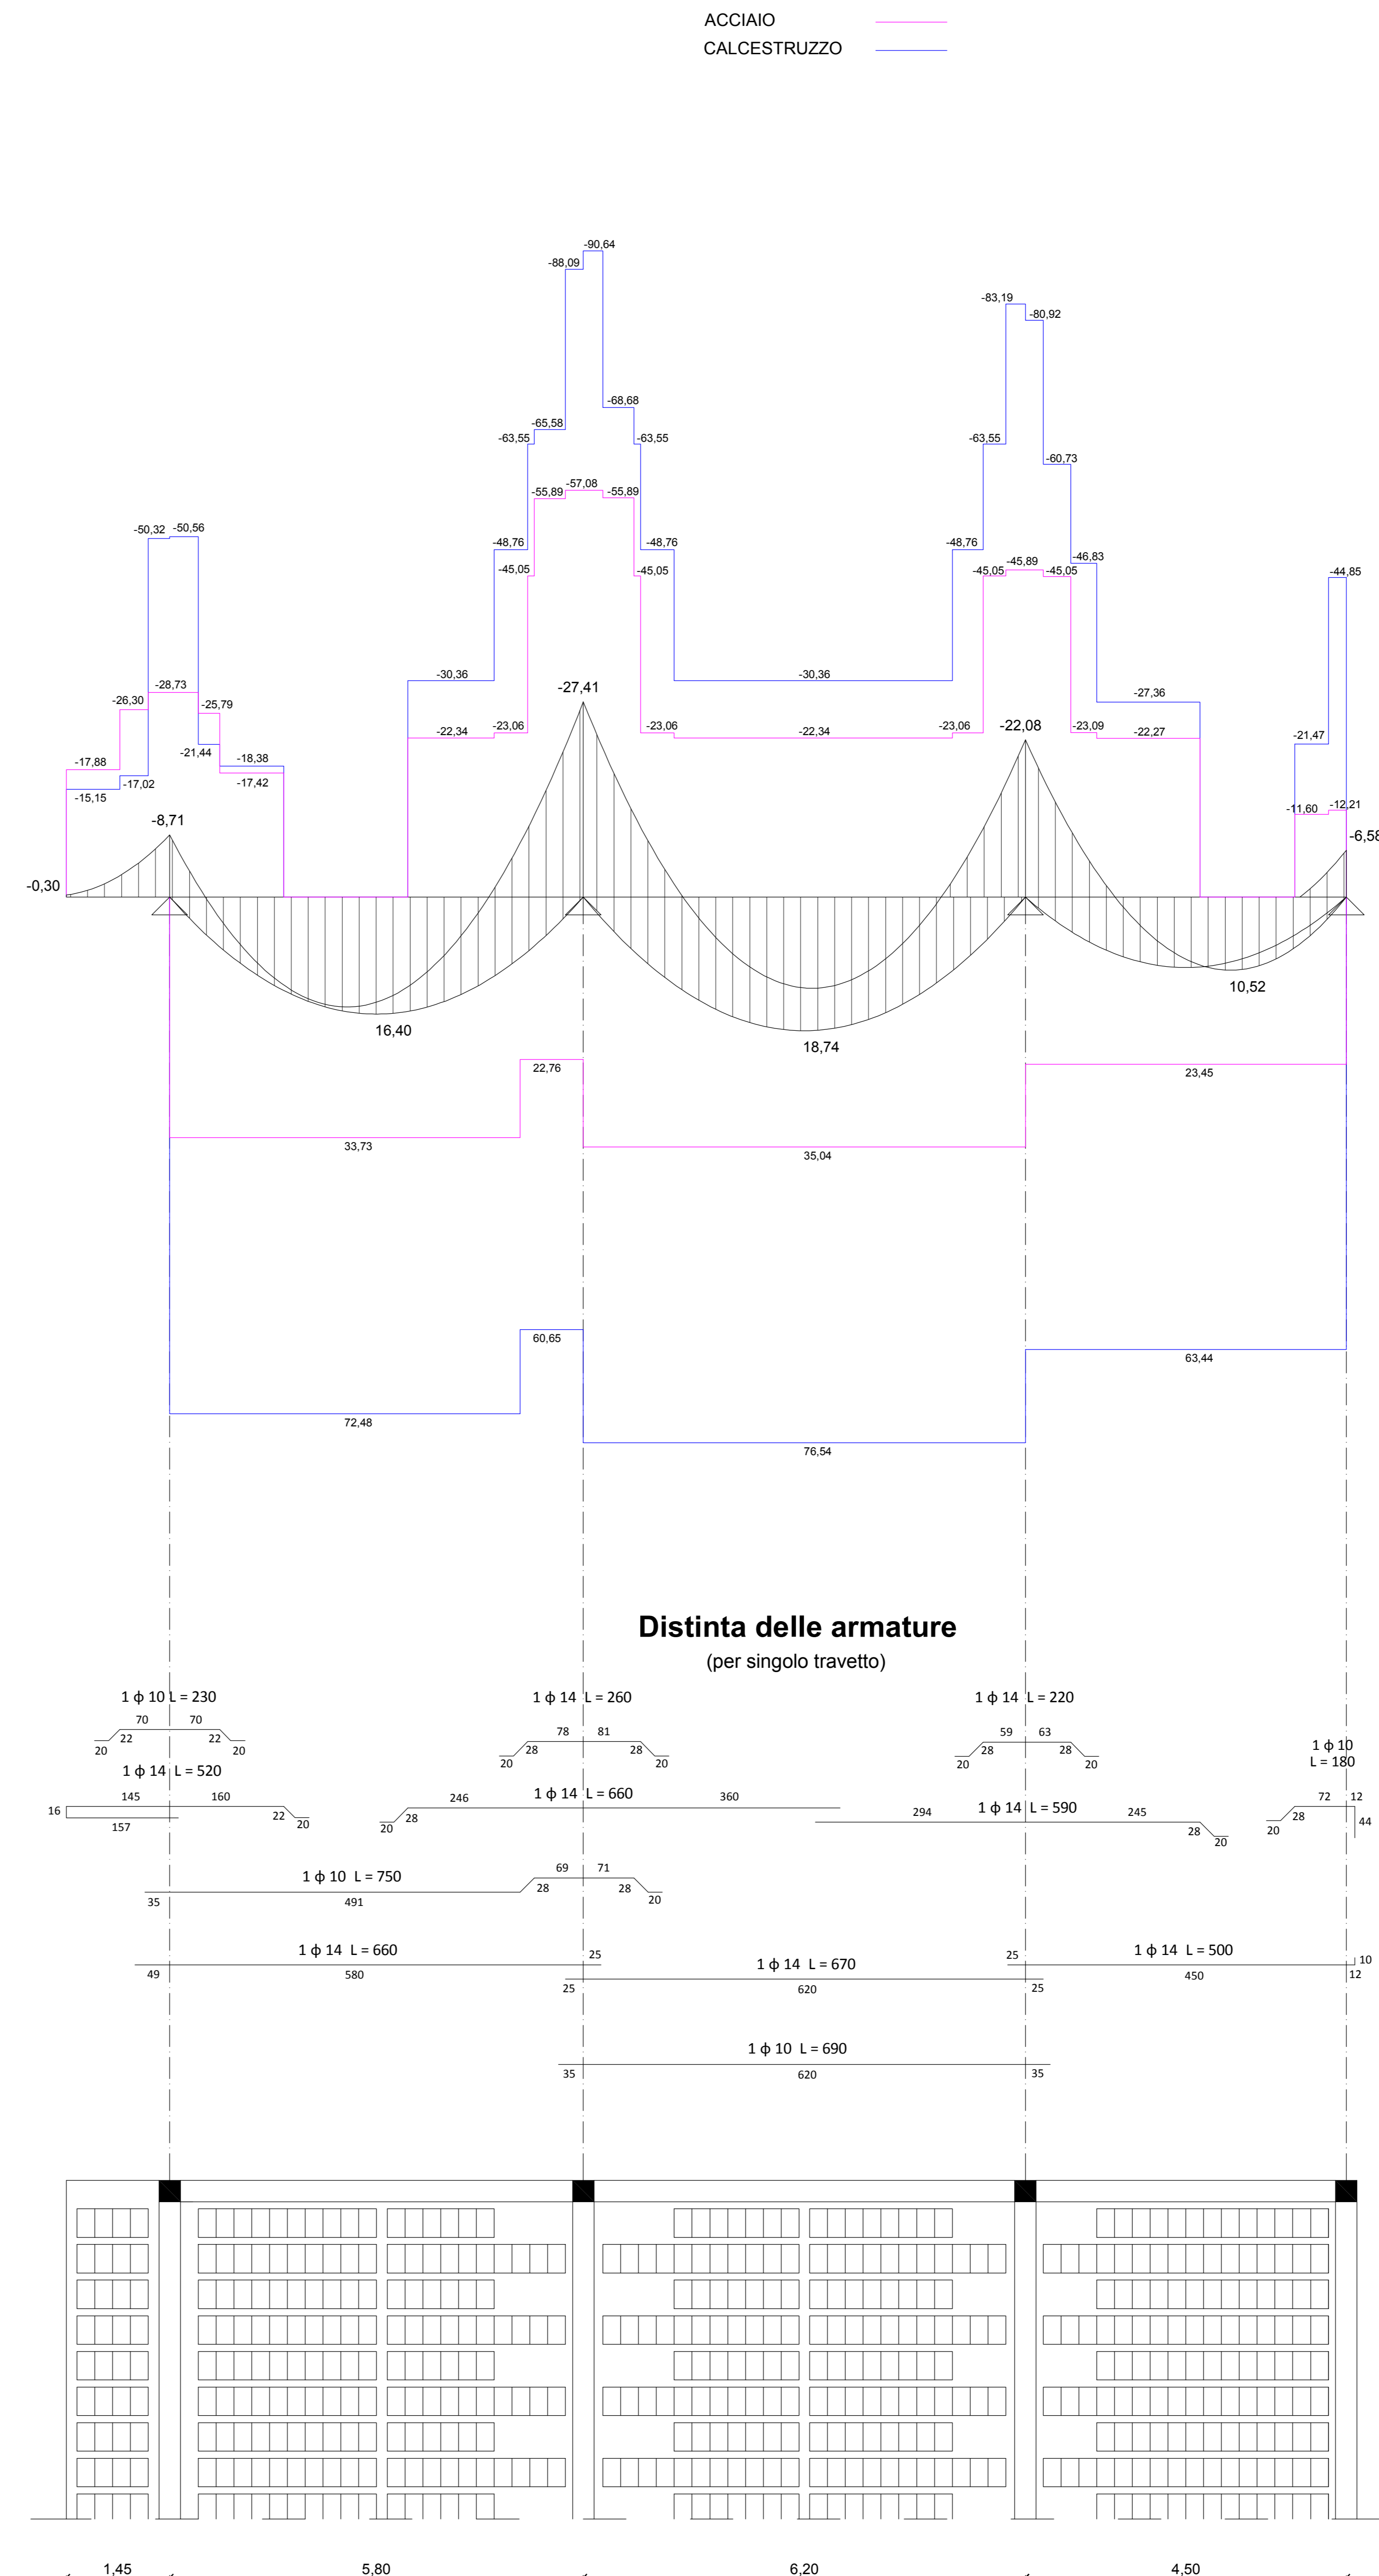

UNIVERSITÀ DEGLI STUDI DI SALERNO
FACOLTÀ DI INGEGNERIA

corso di TECNICA DELLE COSTRUZIONI I
anno accademico 2015/16

**PROGETTO DI UN SOLAIO
LATERO-CEMENTIZIO GETTATO IN OPERA**

ELABORATO n. **3**

DIAGRAMMI DEL MOMENTO RESISTENTE ALLO SLE SCALA 1:50

Scala delle Lunghezze 1 cm = 0,5 m (1:50)
Scala dei Momenti 1 cm = 5 kNm

Docenti: Prof. Ing. Ciro Faella
Prof. Ing. Enzo Martinelli
Dott. Ing. Carmine Lima

Studenti: XXXXXXXX XXXXXXXX XXXXXXXX
XXXXXXXX XXXXXXXX XXXXXXXX