
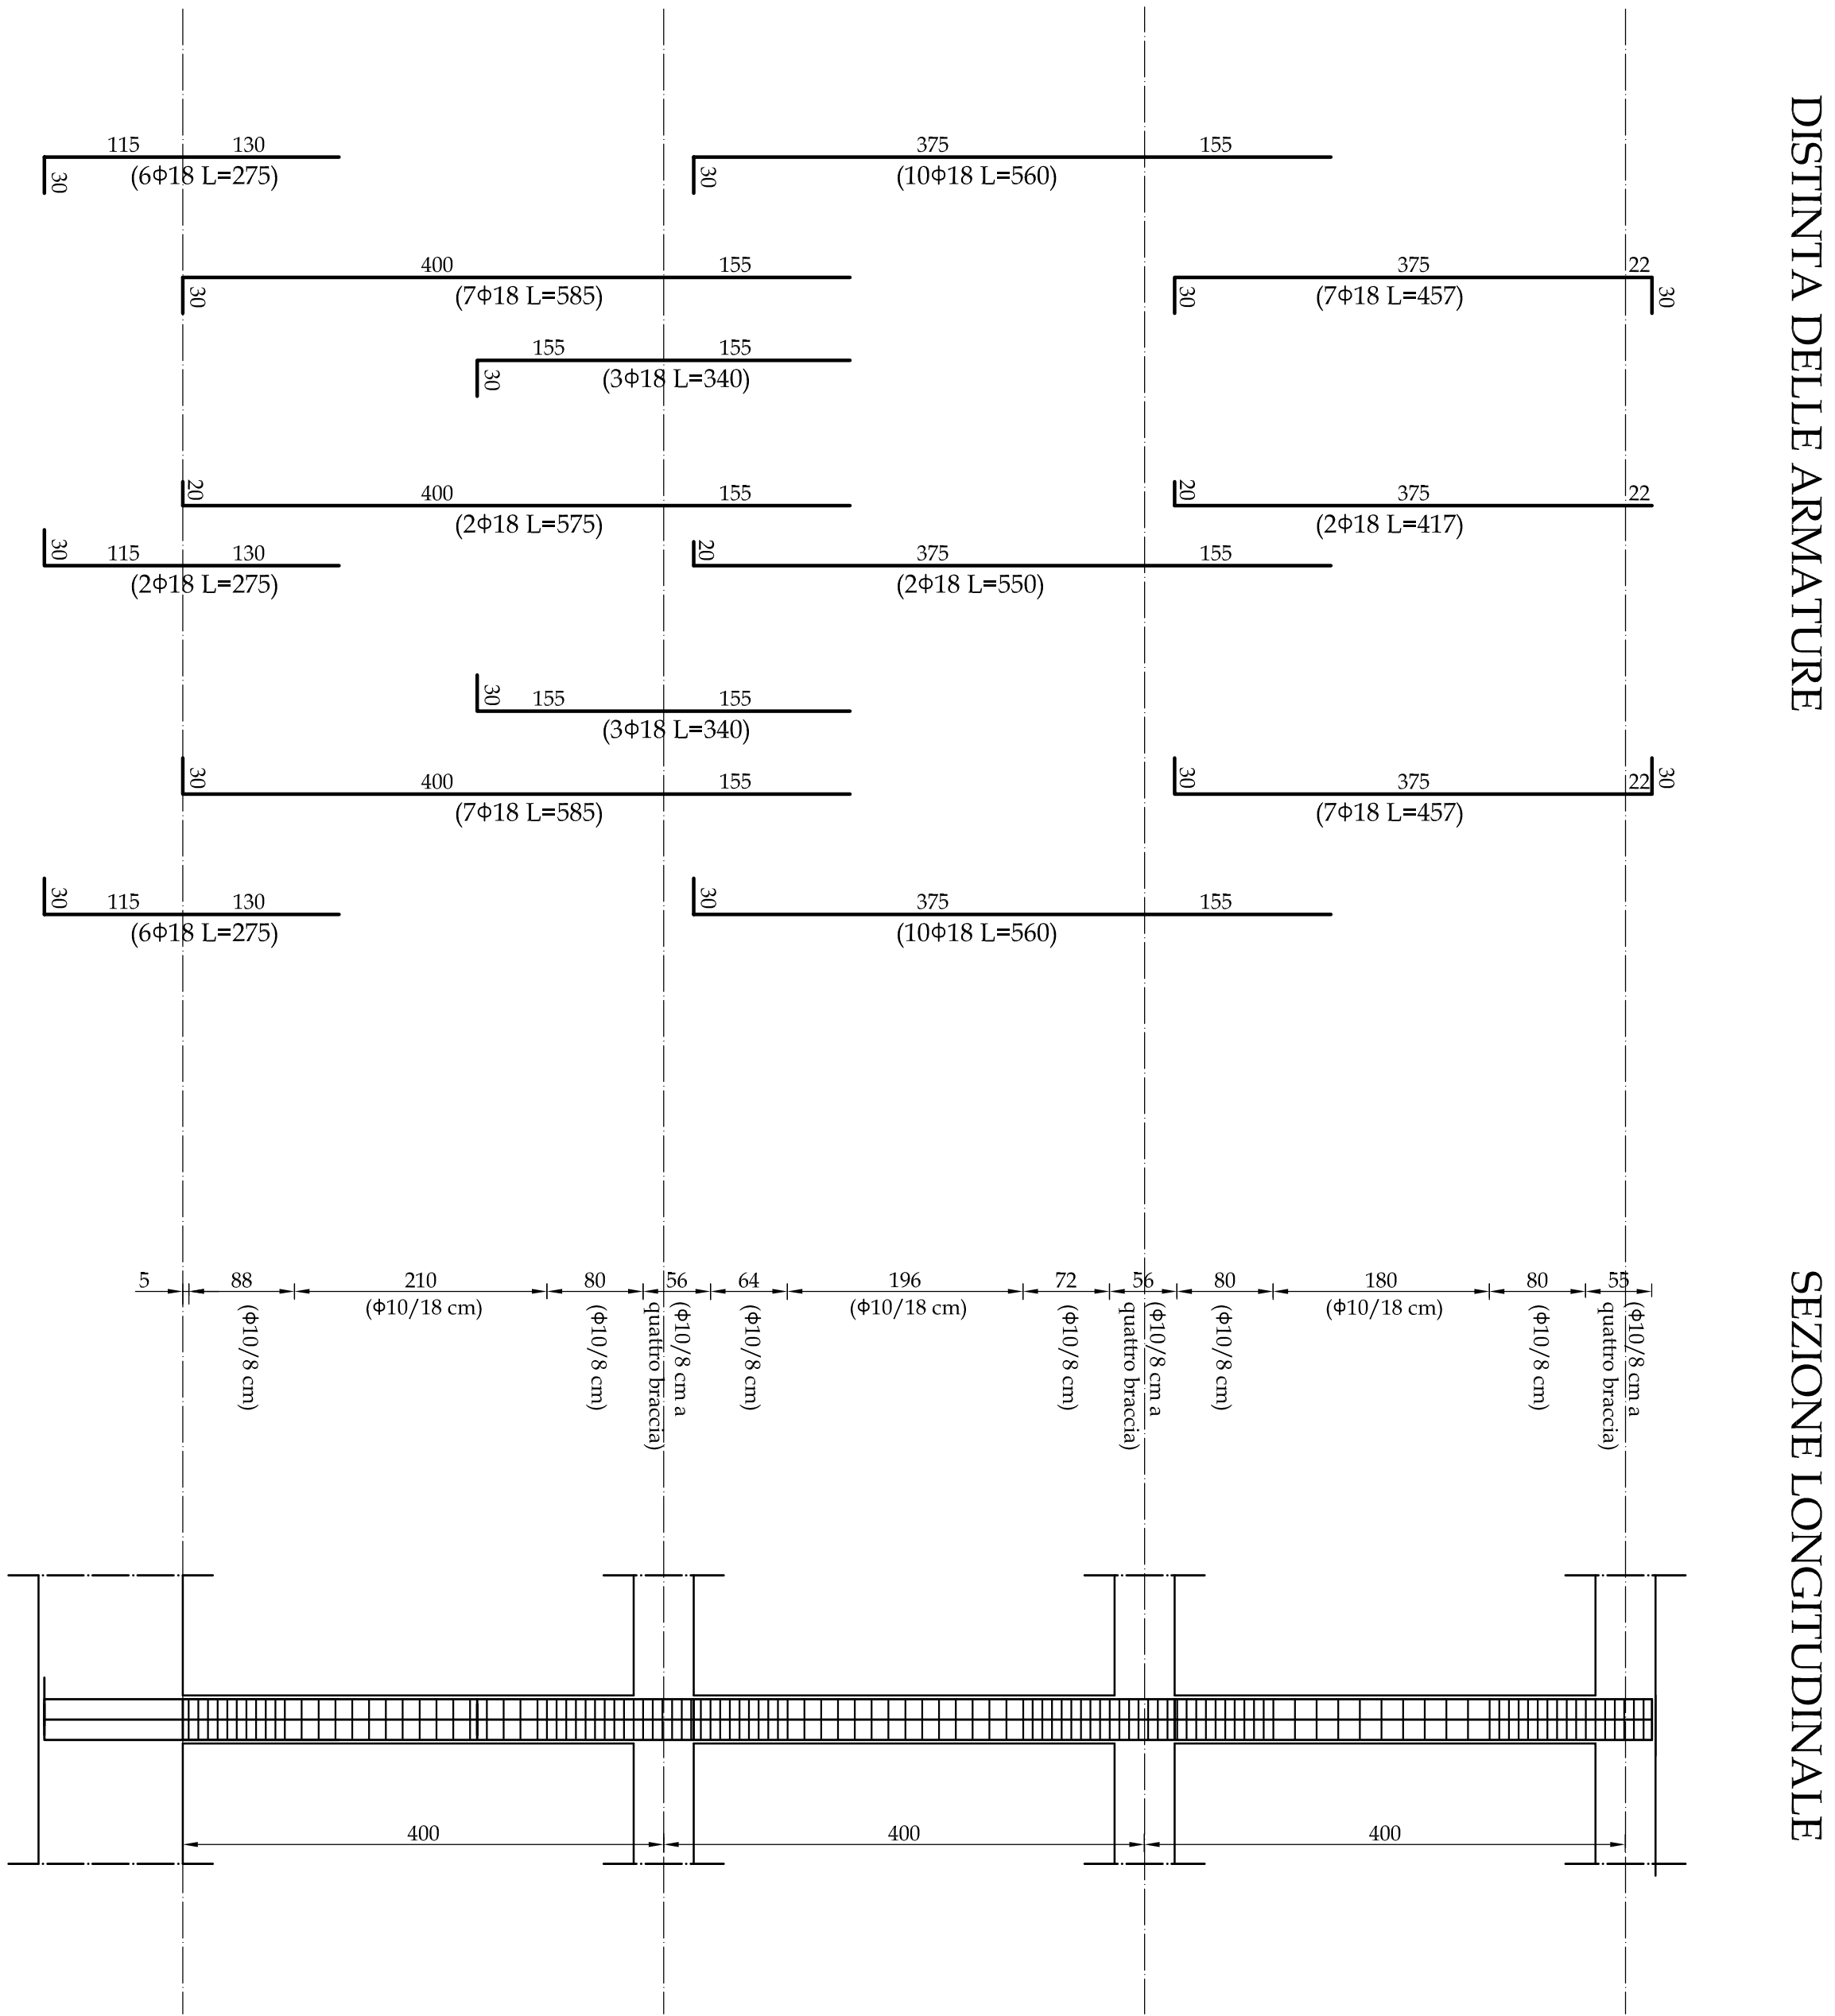
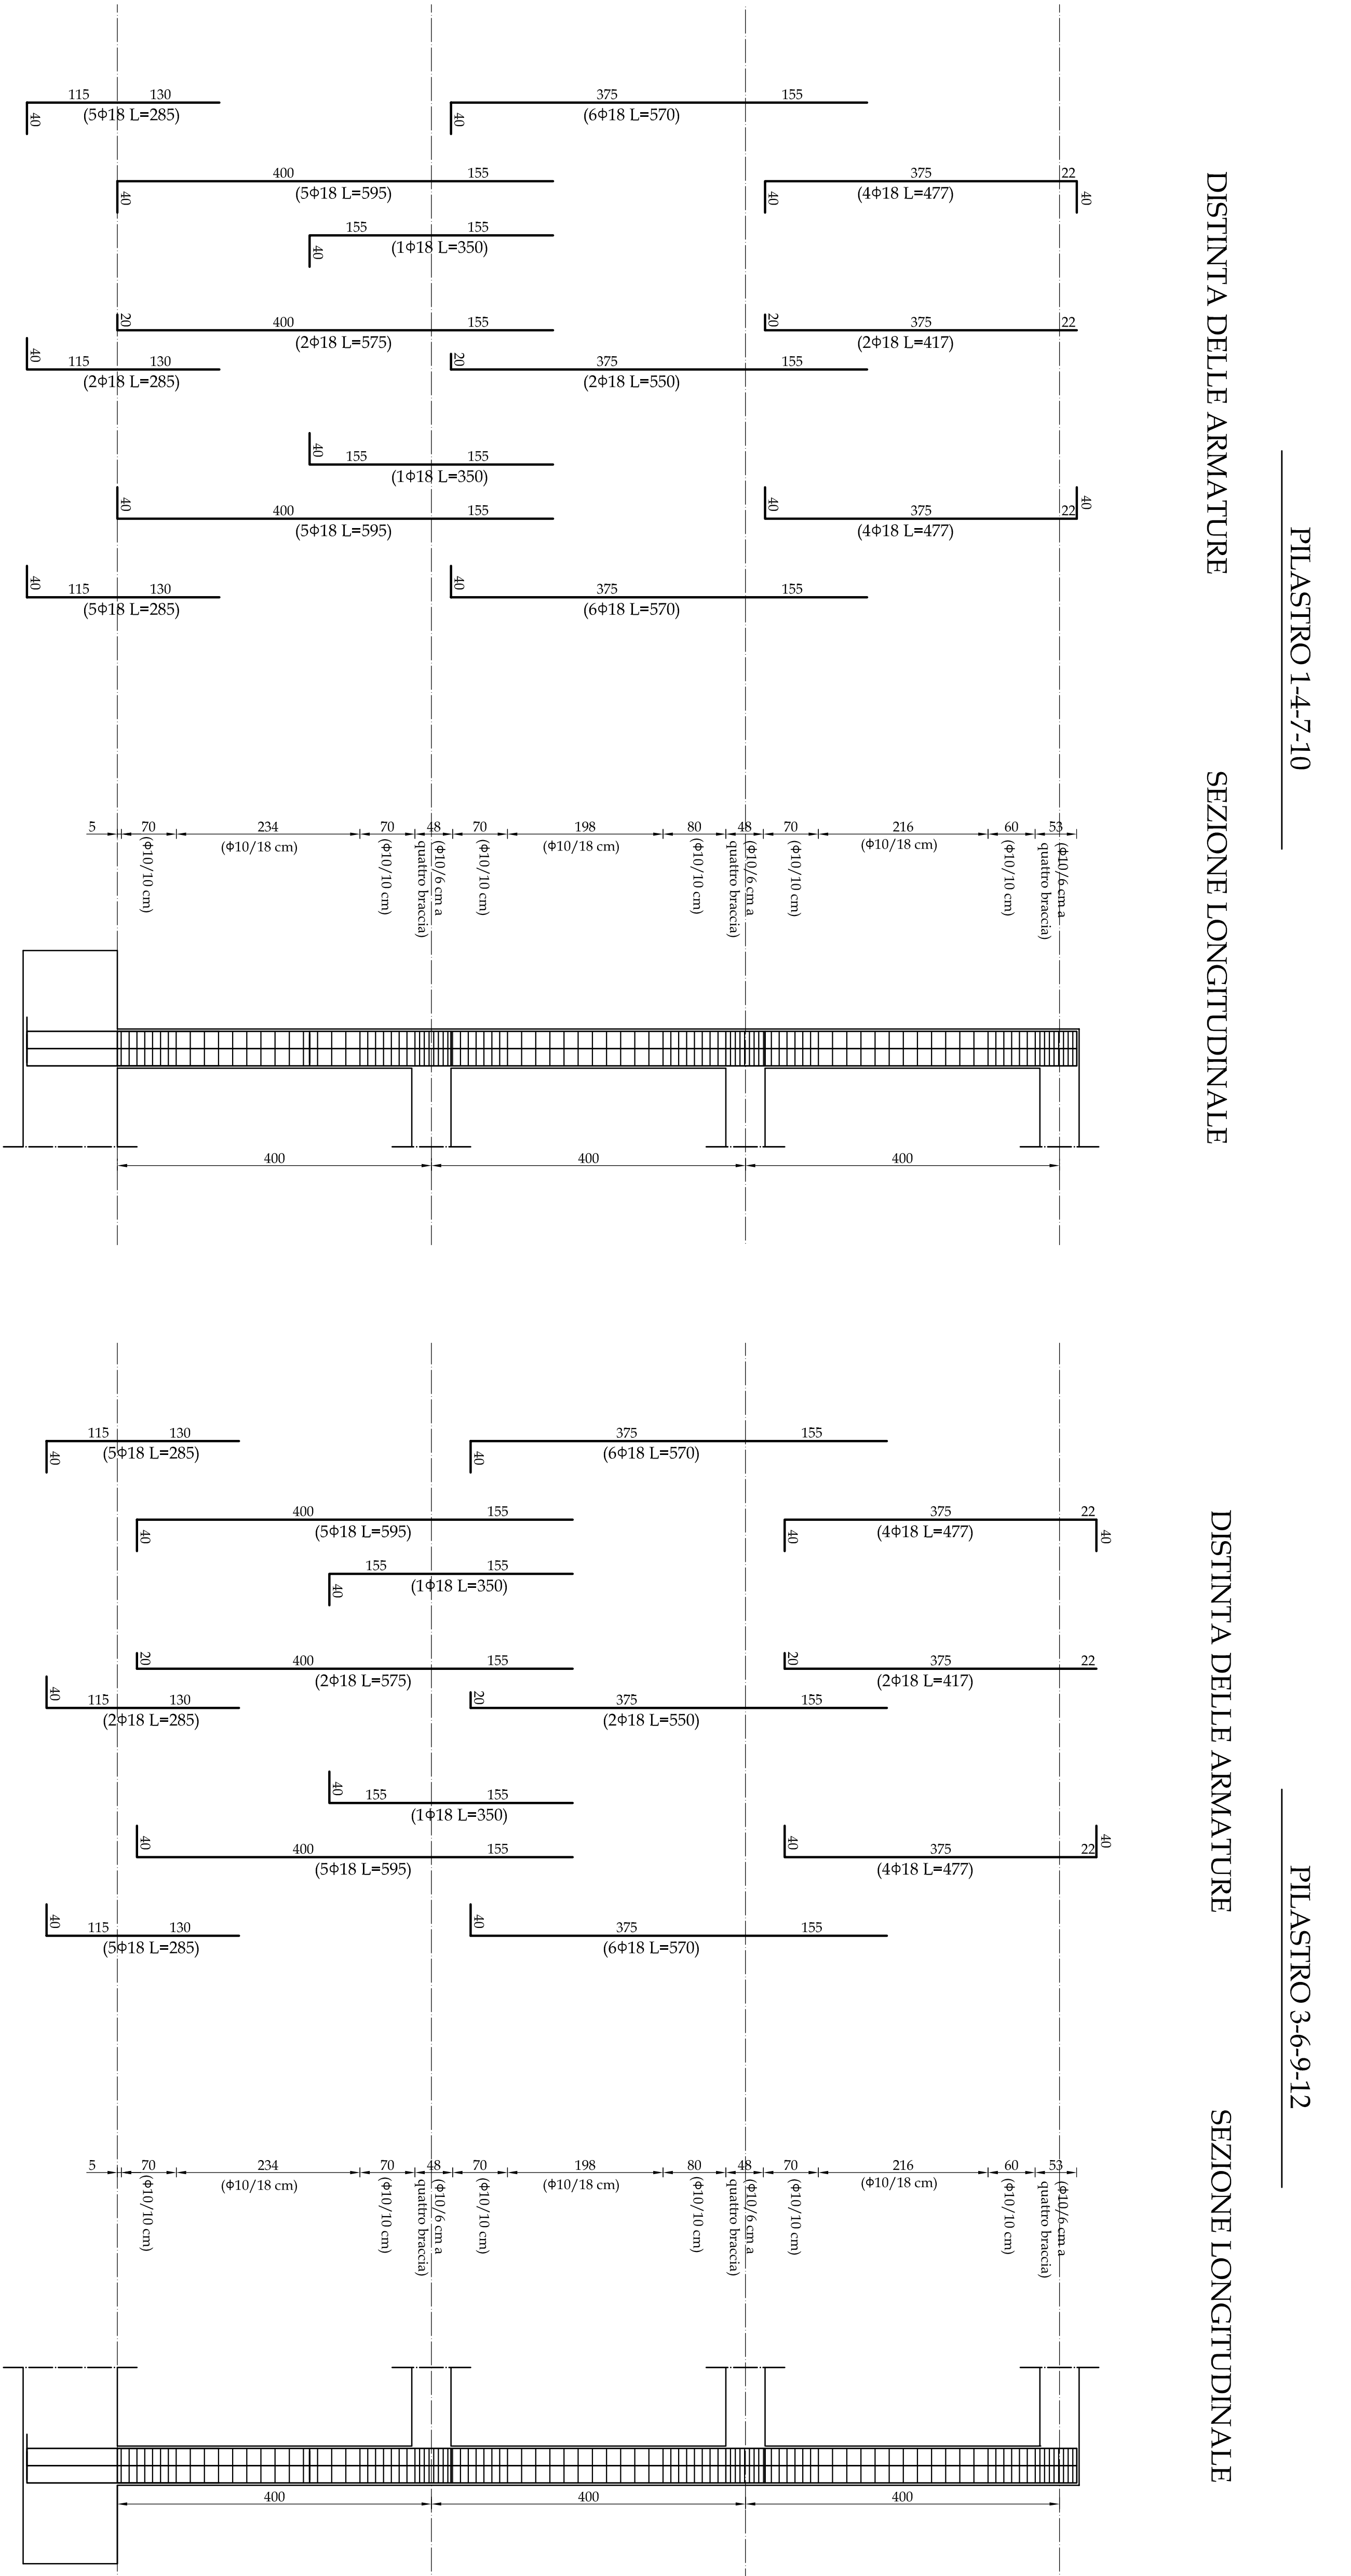
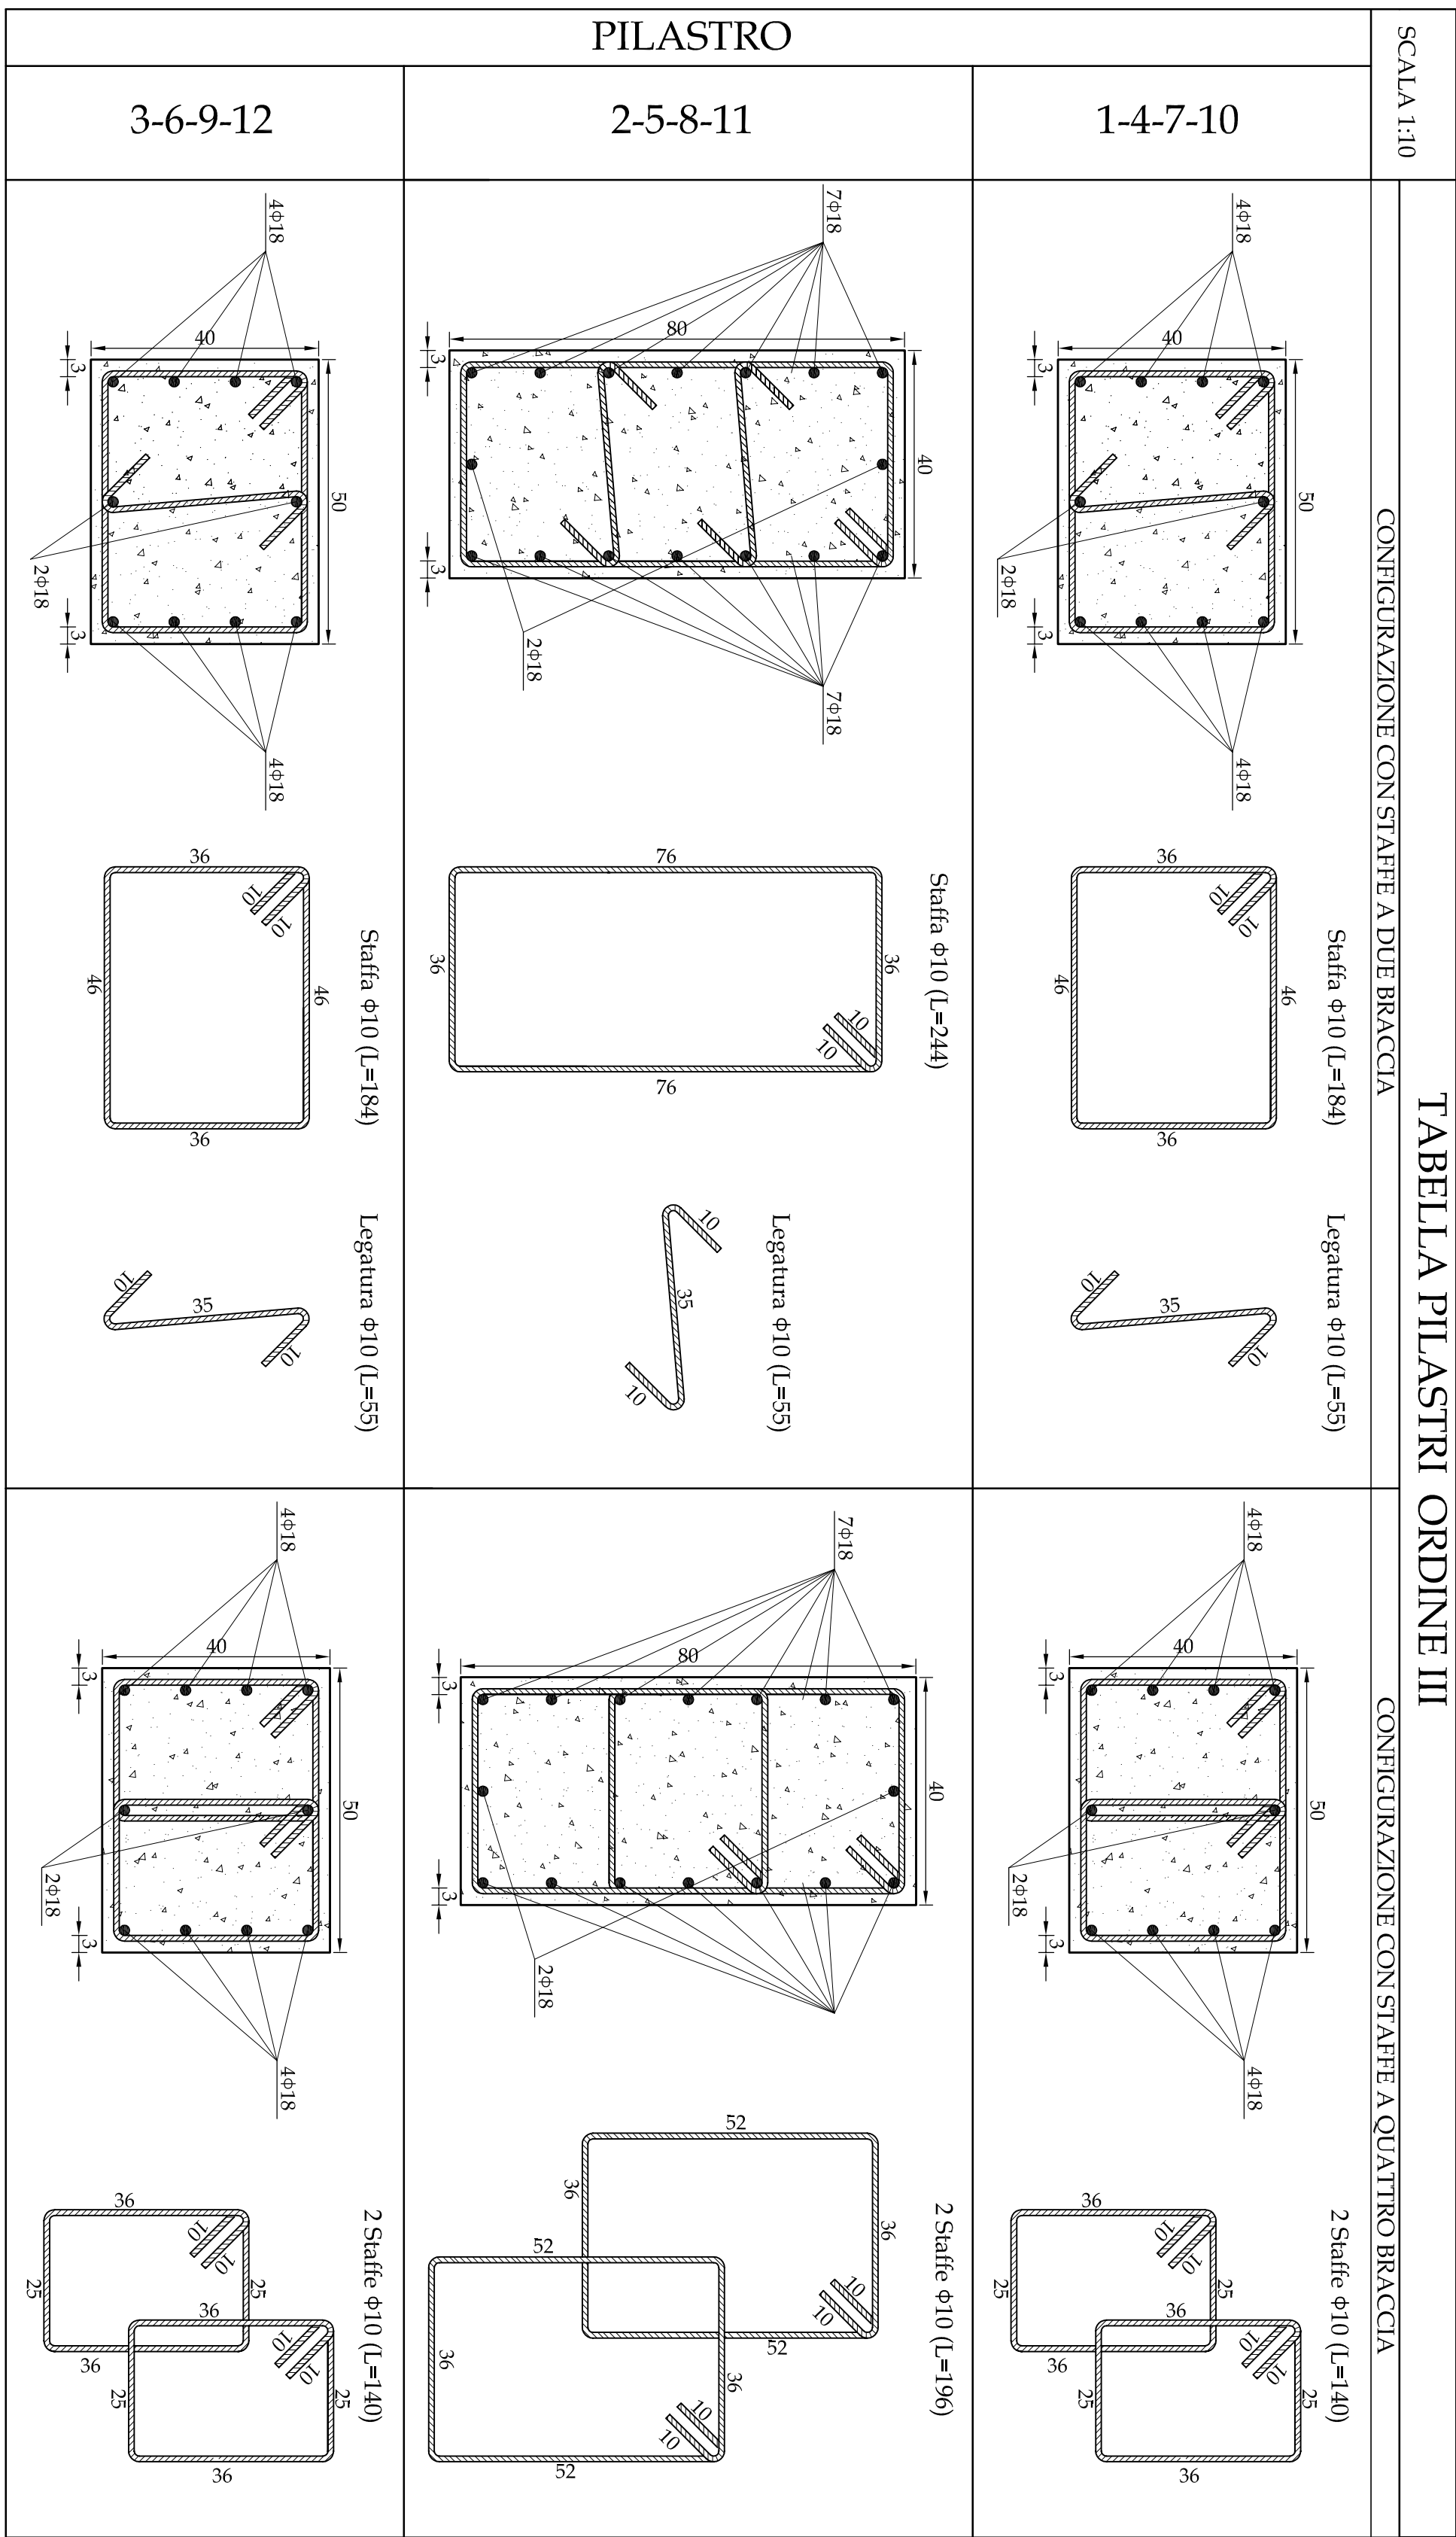
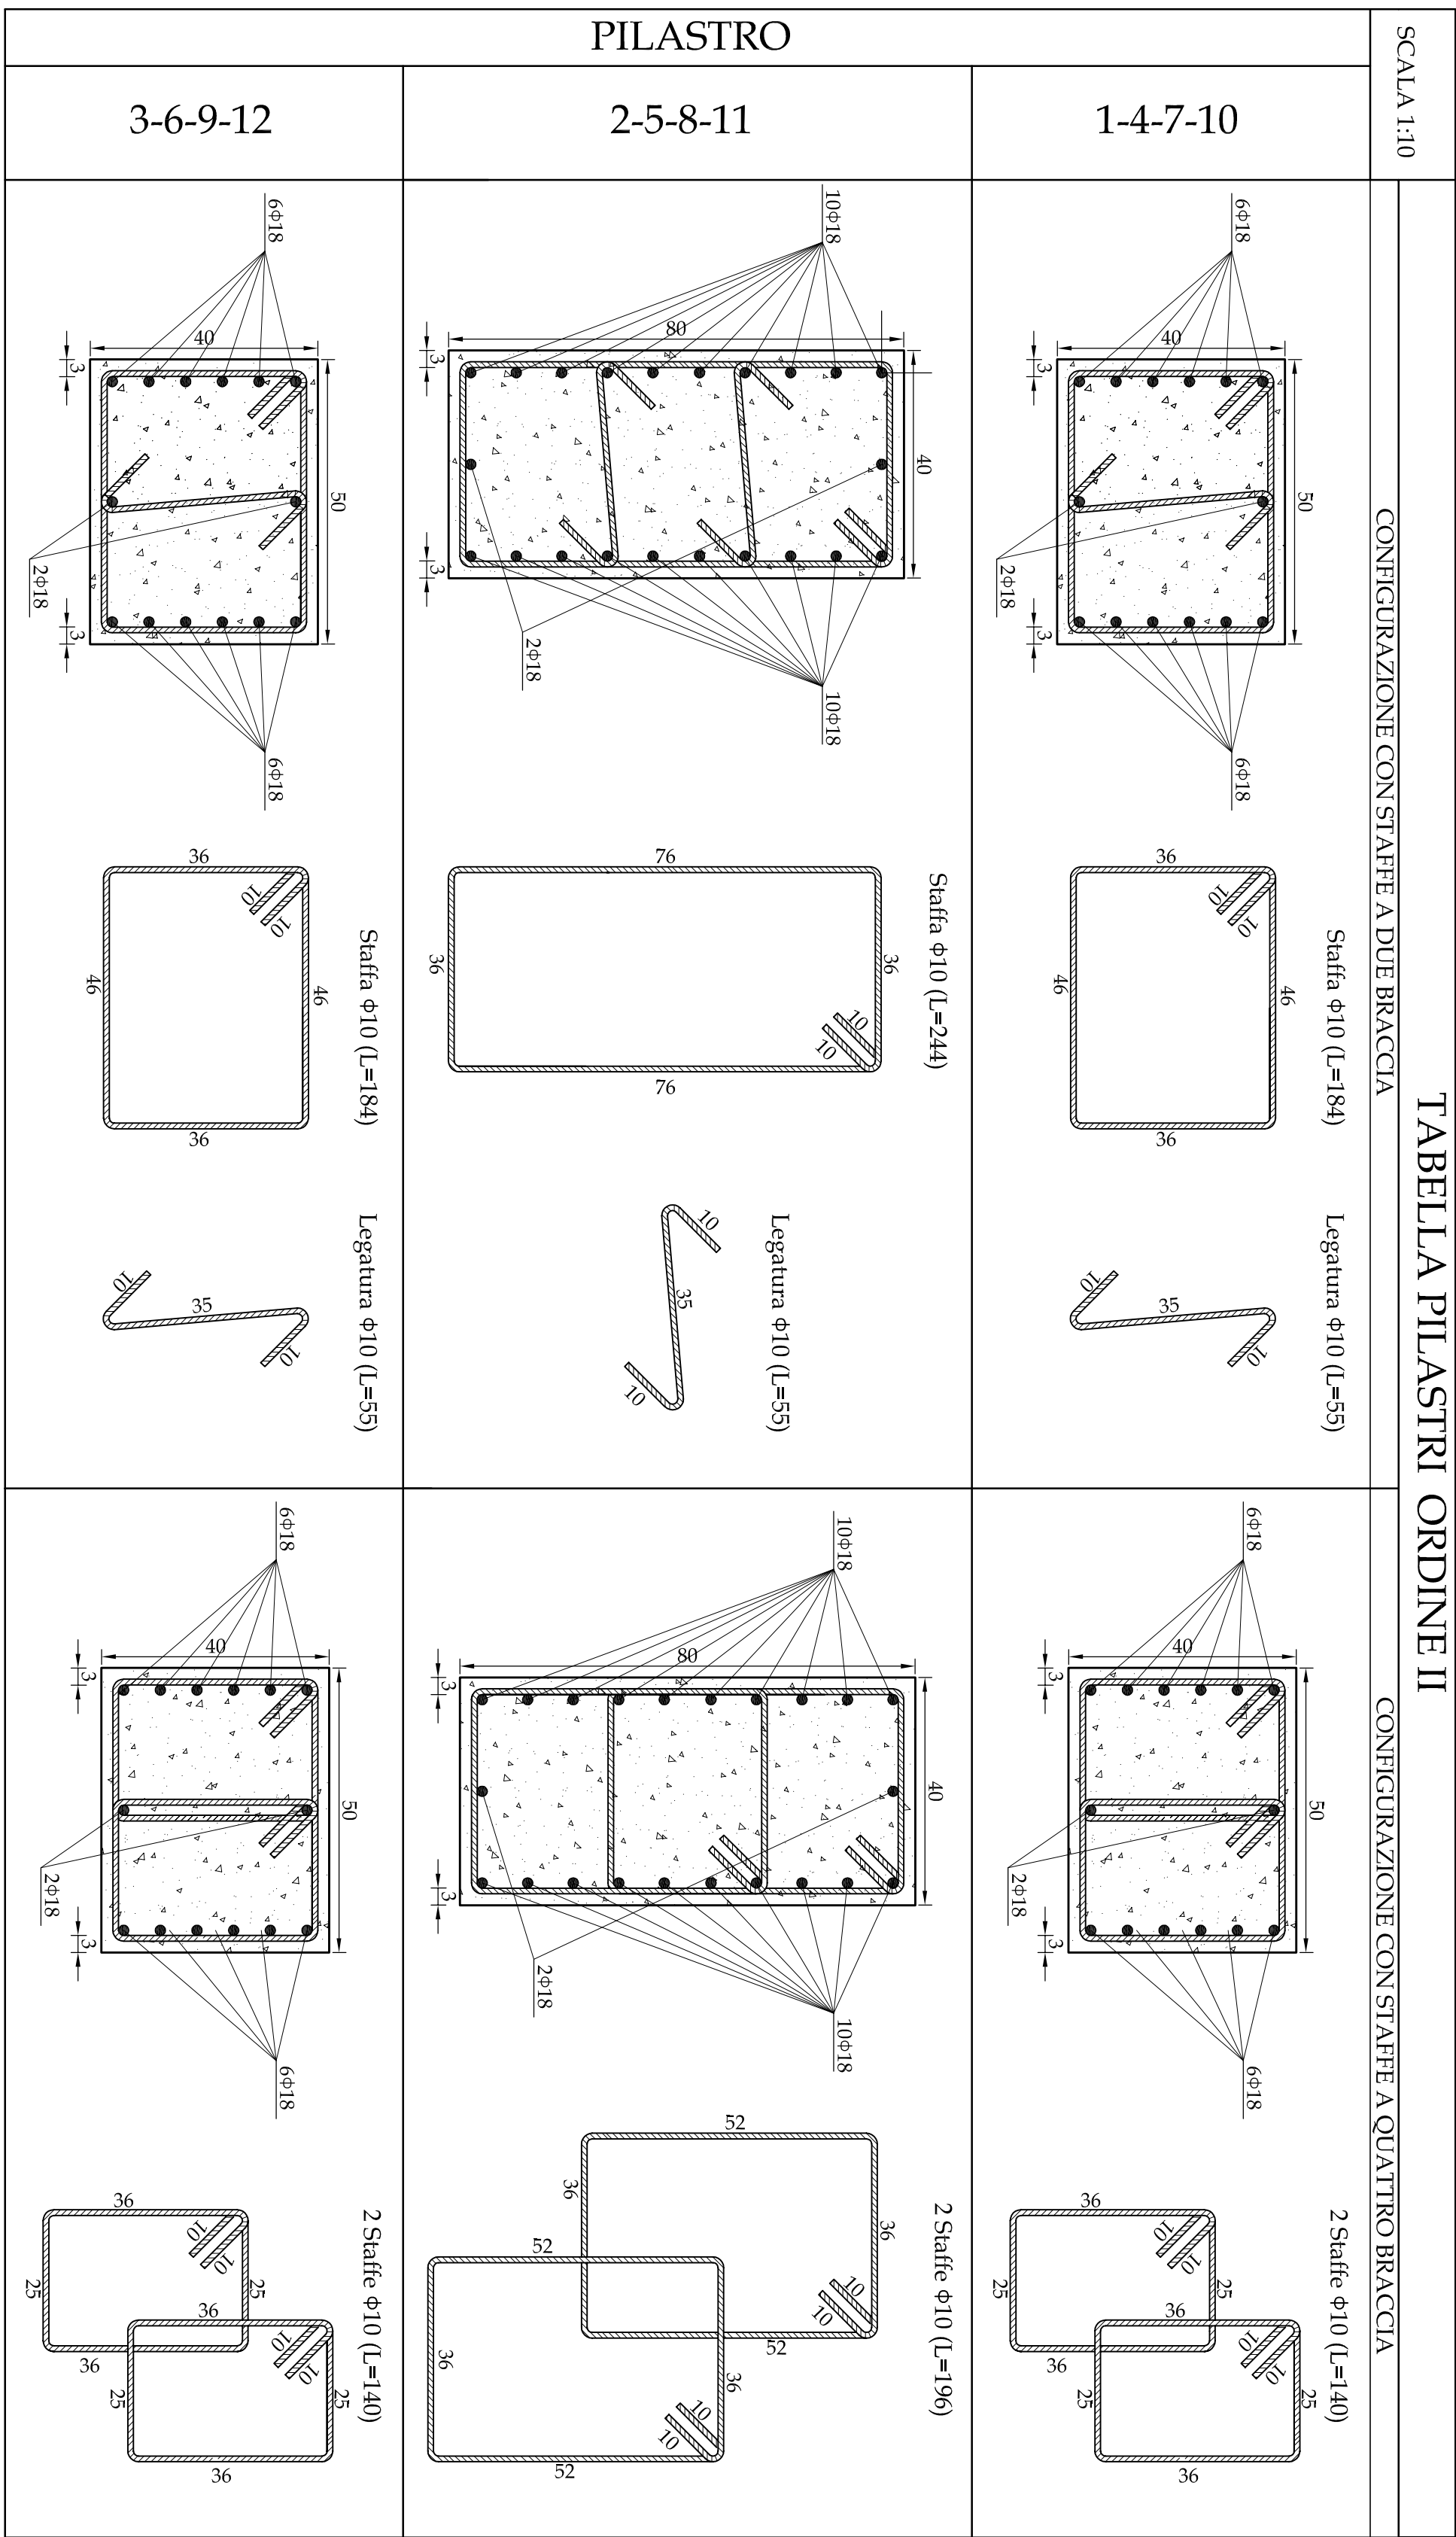


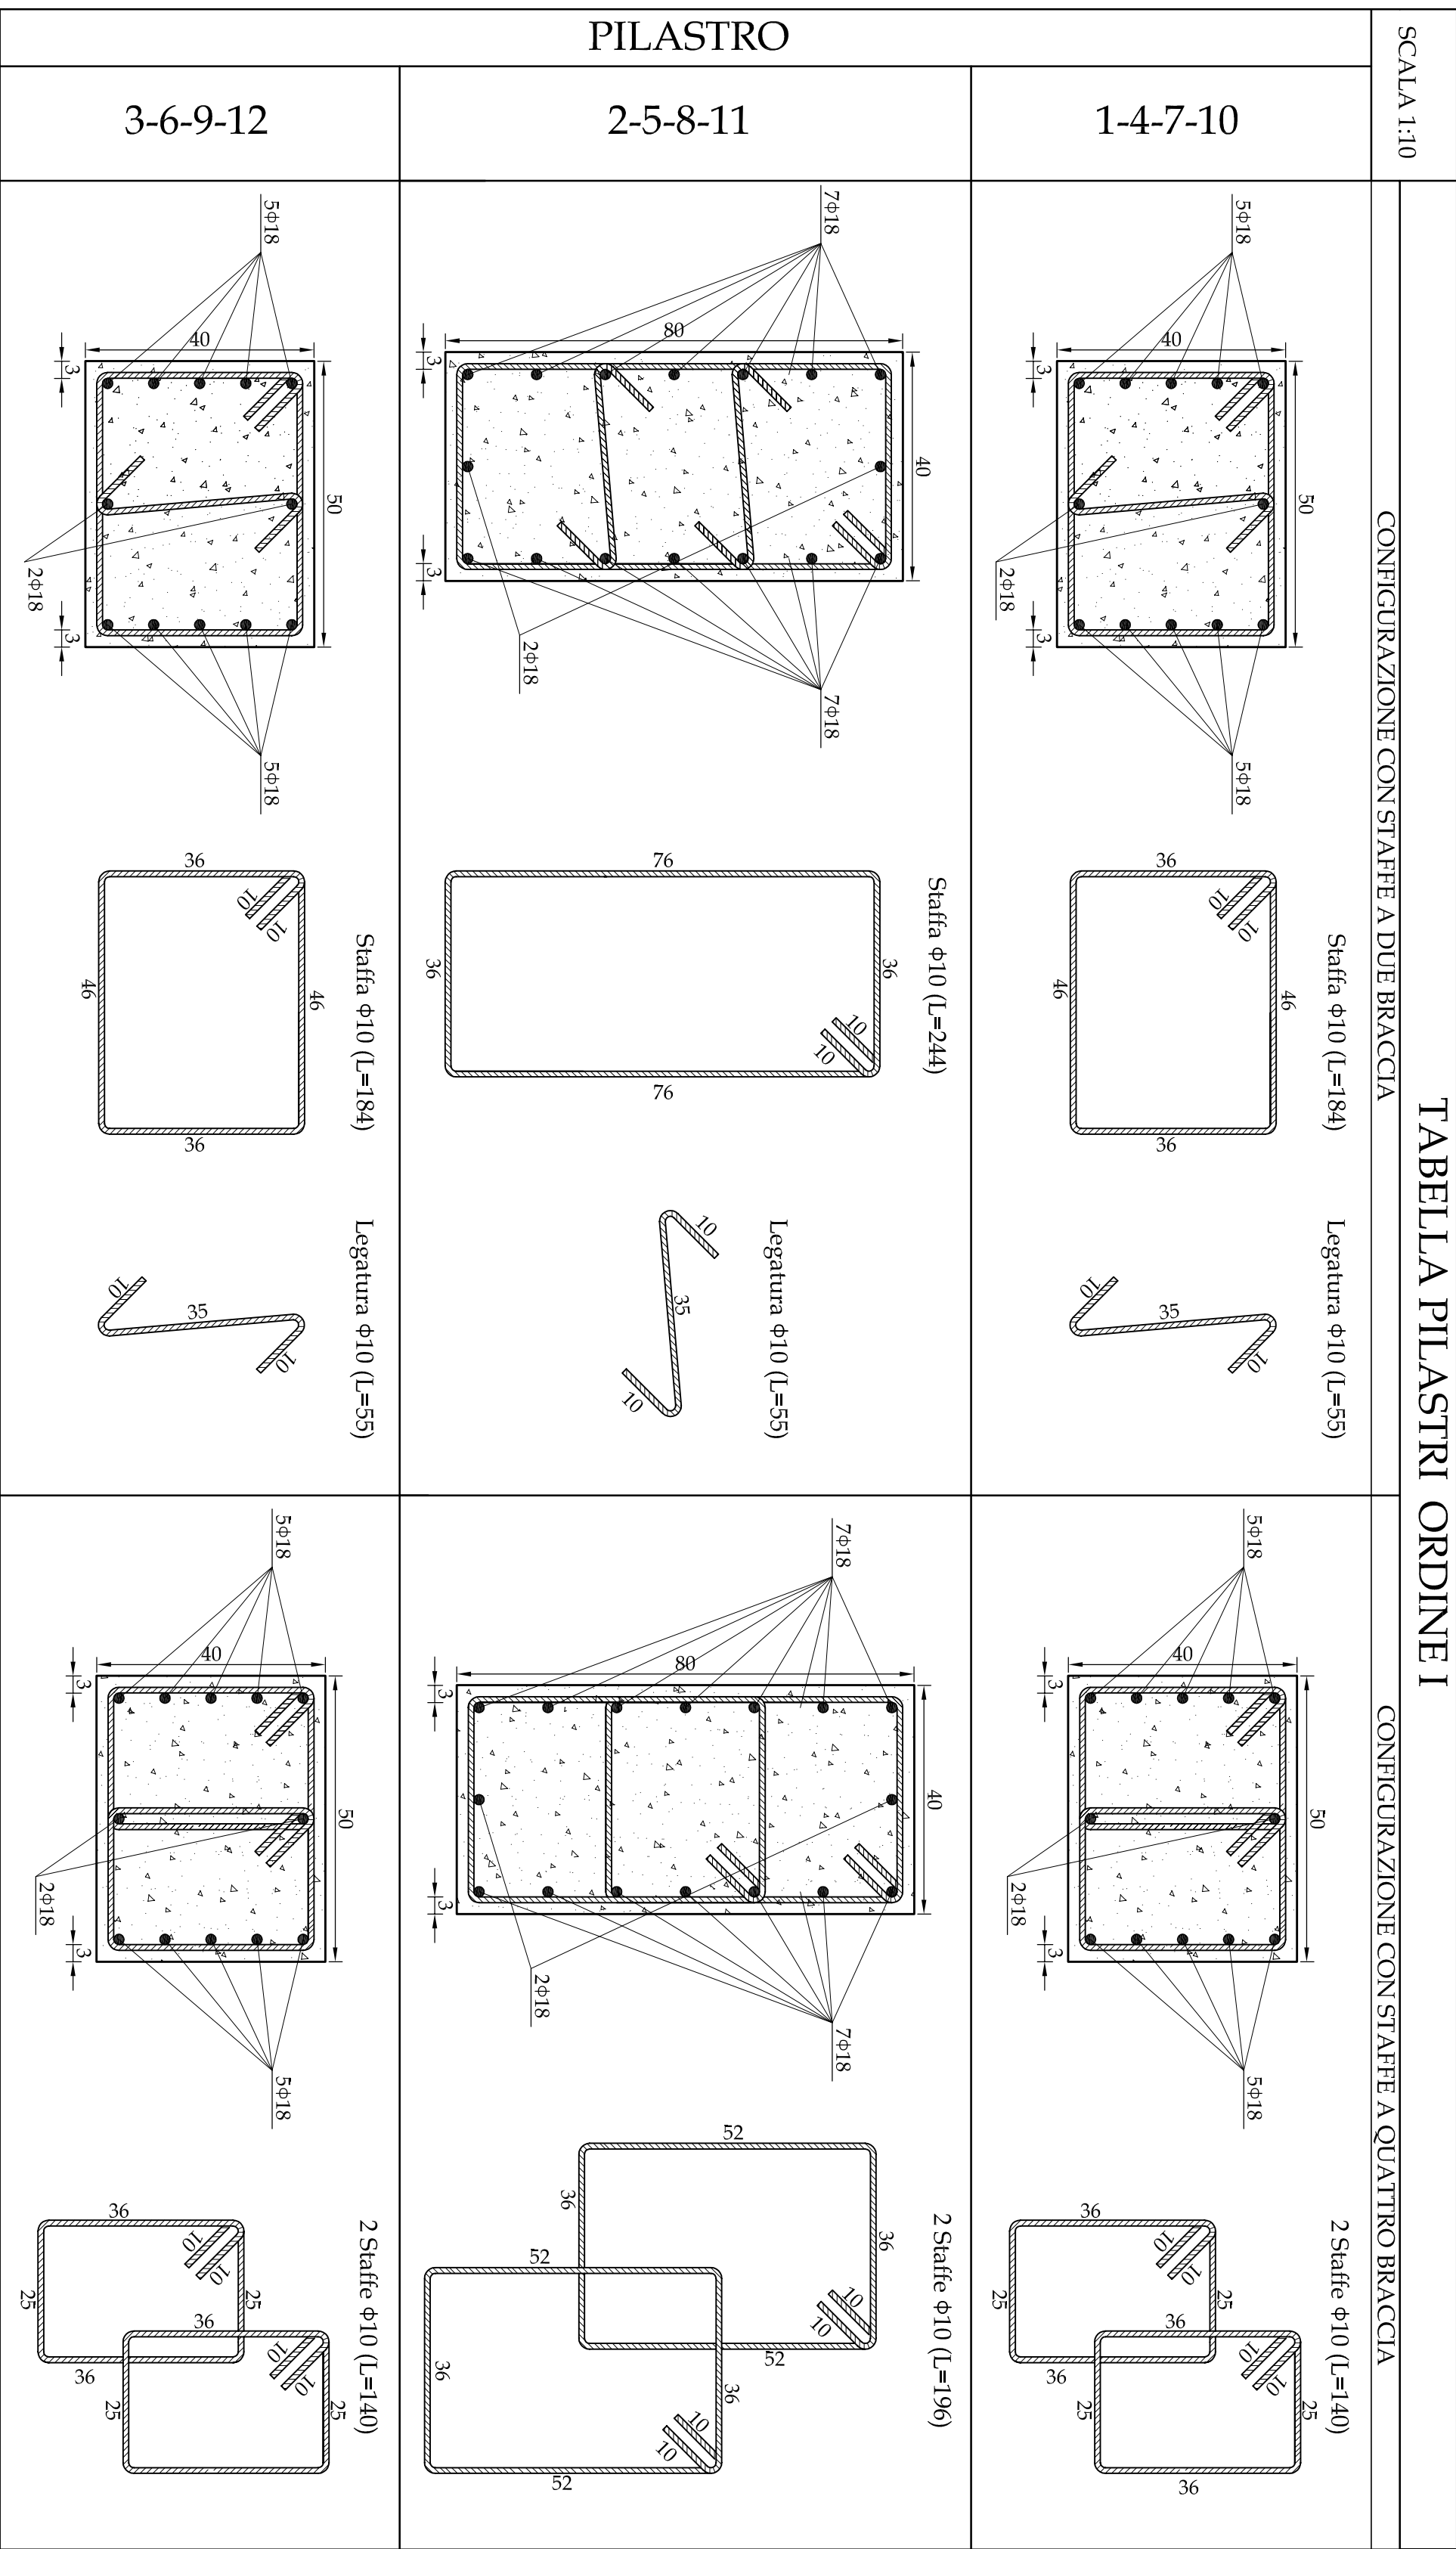

UNIVERSITA' DEGLI STUDI DI SALERNO			
FACOLTA' DI INGEGNERIA			
- CORSO DI LAUREA IN INGEGNERIA CIVILE -			
CORSO: <i>Tecnica delle costruzioni</i>	DOCENTE: <i>Prof. Ing. Ciro Fadda</i>		
ANNO ACCADEMICO: <i>2003-2004</i>	COLLABORATORE: <i>Ing. Enzo Martindelli</i>		
ALIEVO: <i>Dr. Luca Carrino</i>	<i>Ing. Consorzio Rizzano</i>		
MATRICOLA: <i>463/000032</i>	TAVOLA: <i>3</i>	DATA: <i>26-04-05</i>	
OGGETTO: <i>TELAIO PIANO IN C.A.</i>			
ELABORATE:		SCALA:	
Tavola pilastri		-	
Ordine I		-	
Ordine II		-	
Ordine III		-	
Pilastro 1-4-7-10		-	
Sezione delle armature		-	
Sezione longitudinale		-	
Pilastro 2-5-8-11		-	
Sezione delle armature		-	
Sezione longitudinale		-	
Pilastro 3-6-9-12		-	
Sezione delle armature		-	
Sezione longitudinale		-	
-		-	
ANNOTAZIONI:		-	
-		-	
-		-	
