


Carpenteria primo impalcato  
 scdca 1:50

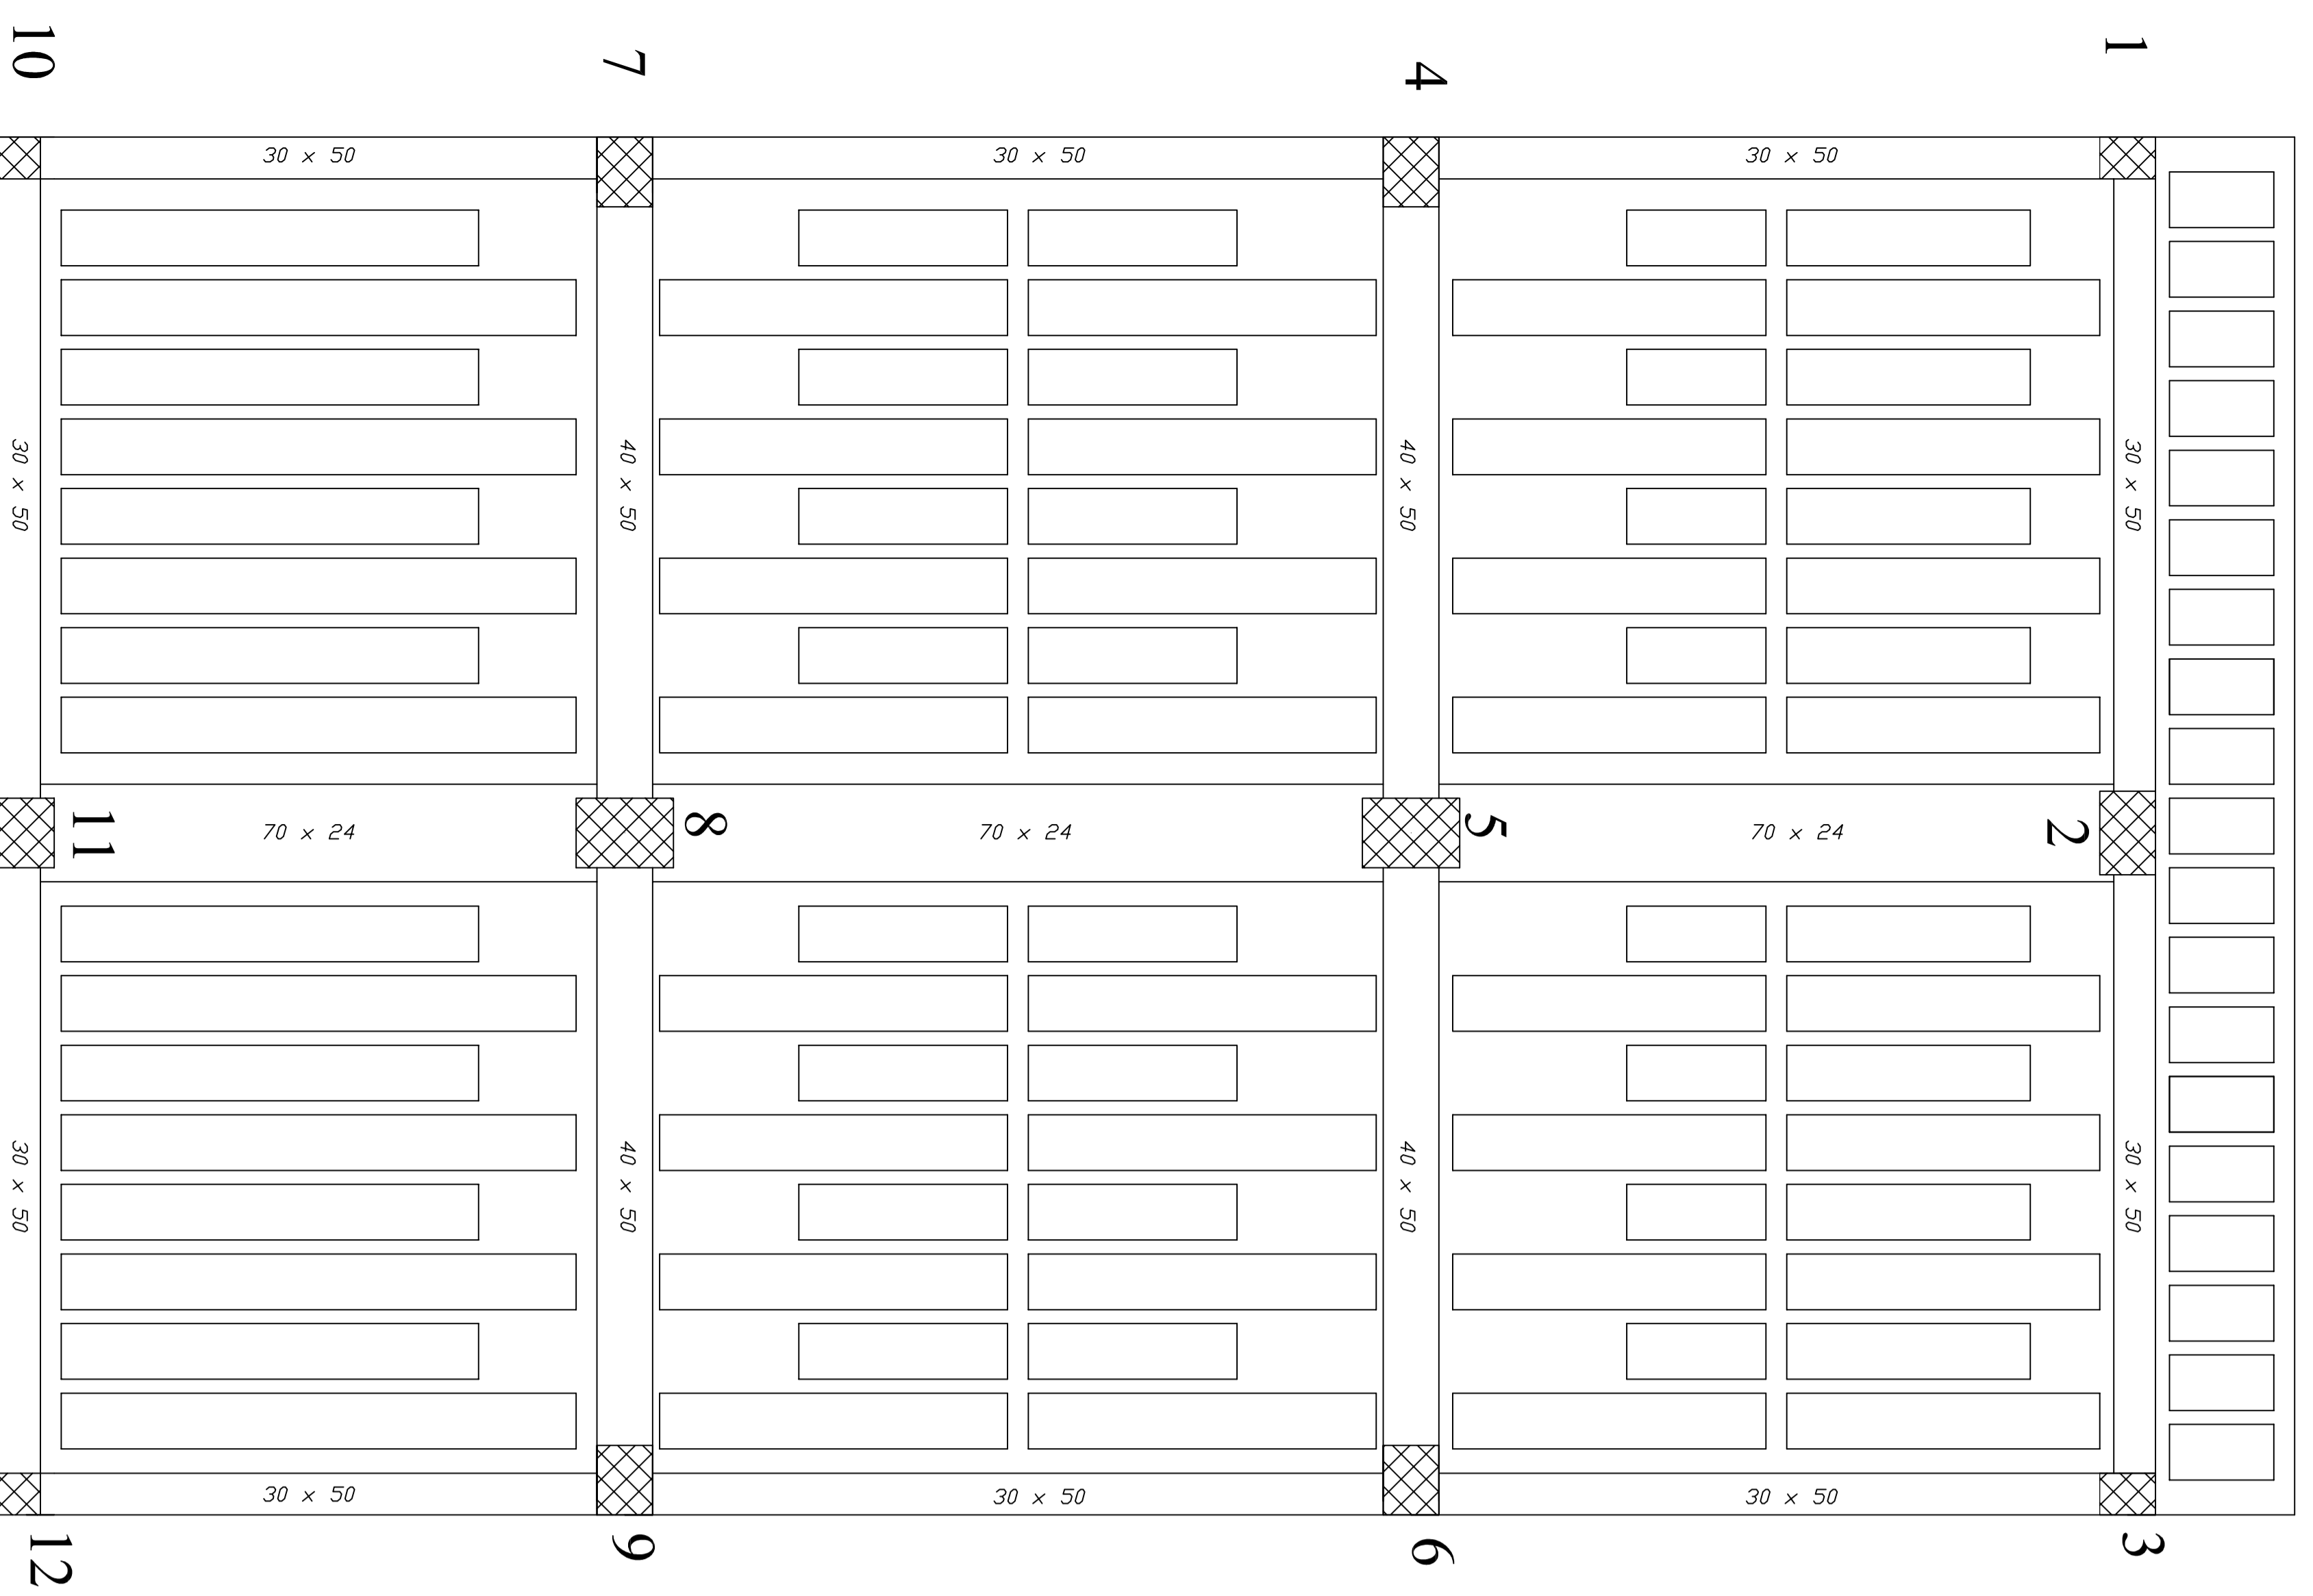

Pilastrata Ordine	4	5	6
I	<p>5 <math>\varnothing</math> 16                      diametro 40 cm                      COPRIFERRO 3 cm                      staffa <math>\varnothing</math> 8 (L = 176 cm )                      lunghezza ganci 10 cm</p>	<p>9 <math>\varnothing</math> 16                      diametro 50 cm                      COPRIFERRO 3 cm                      staffa <math>\varnothing</math> 8 (L = 216 cm )                      lunghezza ganci 10 cm</p>	<p>5 <math>\varnothing</math> 16                      diametro 40 cm                      COPRIFERRO 3 cm                      staffa <math>\varnothing</math> 8 (L = 176 cm )                      lunghezza ganci 10 cm</p>
II	<p>5 <math>\varnothing</math> 16                      diametro 40 cm                      COPRIFERRO 3 cm                      staffa <math>\varnothing</math> 8 (L = 156 cm )                      lunghezza ganci 10 cm</p>	<p>9 <math>\varnothing</math> 16                      diametro 50 cm                      COPRIFERRO 3 cm                      staffa <math>\varnothing</math> 8 (L = 196 cm )                      lunghezza ganci 10 cm</p>	<p>5 <math>\varnothing</math> 16                      diametro 40 cm                      COPRIFERRO 3 cm                      staffa <math>\varnothing</math> 8 (L = 156 cm )                      lunghezza ganci 10 cm</p>
III	<p>5 <math>\varnothing</math> 16                      diametro 40 cm                      COPRIFERRO 3 cm                      staffa <math>\varnothing</math> 8 (L = 116 cm )                      lunghezza ganci 10 cm</p>	<p>8 <math>\varnothing</math> 16                      diametro 40 cm                      COPRIFERRO 3 cm                      staffa <math>\varnothing</math> 8 (L = 156 cm )                      lunghezza ganci 10 cm</p>	<p>5 <math>\varnothing</math> 16                      diametro 40 cm                      COPRIFERRO 3 cm                      staffa <math>\varnothing</math> 8 (L = 116 cm )                      lunghezza ganci 10 cm</p>